



**КОМИТЕТ ИМУЩЕСТВЕННЫХ ОТНОШЕНИЙ
АДМИНИСТРАЦИИ ПЕРМСКОГО МУНИЦИПАЛЬНОГО ОКРУГА**

РЕШЕНИЕ

о размещении объектов № 2532

Пермский край
Пермский округ

29.09.2023

Комитет имущественных отношений администрации Пермского муниципального округа разрешает Акционерному обществу «Газпром газораспределение Пермь» (ИНН 5902183841, ОГРН 2125902017723, почтовый адрес: 614000, г. Пермь, ул. Петропавловская, 43)

размещение объекта «газопровод давлением до 1,2 Мпа, для размещения которого не требуется разрешения на строительство»

на землях государственная собственность на которые не разграничена и муниципальная собственность

на срок 1 год.

Местоположение: Пермский край, Пермский муниципальный округ, с. Платошино, ул. Сибирский тракт, к дому 48.

Приложение: схема предполагаемых к использованию земель или части земельного участка.

Особые условия использования:

1. При размещении объекта учесть параметры ширины проезда улично-дорожной сети, во избежание сужения полосы отвода дороги.
2. Получение разрешения на производство земляных работ.

Заместитель председателя комитета



М.В. Королева

(подпись, печать)

Схема предполагаемых к использованию земель или части земельного участка

Объект: Газопровод давлением до 1,2 Мпа, для размещения которого не требуется разрешения на строительство

Местоположение: расположенных по адресу: Пермский край, м.о. Пермский, с. Платошино, тракт Сибирский, к дому 48

Каталог координат, м

Площадь земель или части земельного участка, кв.м.: **474**

Категория земель: земли населенных пунктов

Вид разрешенного использования: -

Описание границ смежных землепользователей:

От точки н1 до точки н2 - земельный участок с кадастровым номером 59:32:1570001:3199

От точки н2 до точки н5 - земельный участок с кадастровым номером 59:32:1570001:3314


От точки н5 до точки н7 - земельный участок с кадастровым номером 59:32:0000000:12960

От точки н7 до точки н1 - земельный участок с кадастровым номером 59:32:1570001:3314

№ точки границы	X	Y
н1	476038.09	2250246.54
н2	476043.13	2250246.80
н3	476042.93	2250250.29
н4	476043.43	2250250.39
н5	476042.71	2250253.35
н6	476042.23	2250255.35
н7	476027.93	2250252.37
н8	476023.23	2250251.39
н9	476006.86	2250249.43
н10	475952.09	2250240.93
н11	475952.87	2250235.99
н12	476007.53	2250244.47
н13	476024.01	2250246.45
н14	476037.95	2250249.28
н1	476038.09	2250246.54

Условные обозначения:

- | | |
|--|--|
| <ul style="list-style-type: none"> - предполагаемый участок земель, на которых планируется размещение объекта :3199 - границы и номер земельного участка, сведения о которых внесены в ЕГРН :3408 - границы и номер объекта капитального строительства, сведения о которых внесены в ЕГРН - граница кадастрового квартала | <ul style="list-style-type: none"> 59:32-6.7060 - зоны с особыми условиями использования территории, сведения о которых внесены в ЕГРН :ЗУ1 - обозначение запрашиваемого земельного участка • н1 - характерная точка границ земель или части земельного участка 59:32:1570001 - номер кадастрового квартала |
|--|--|

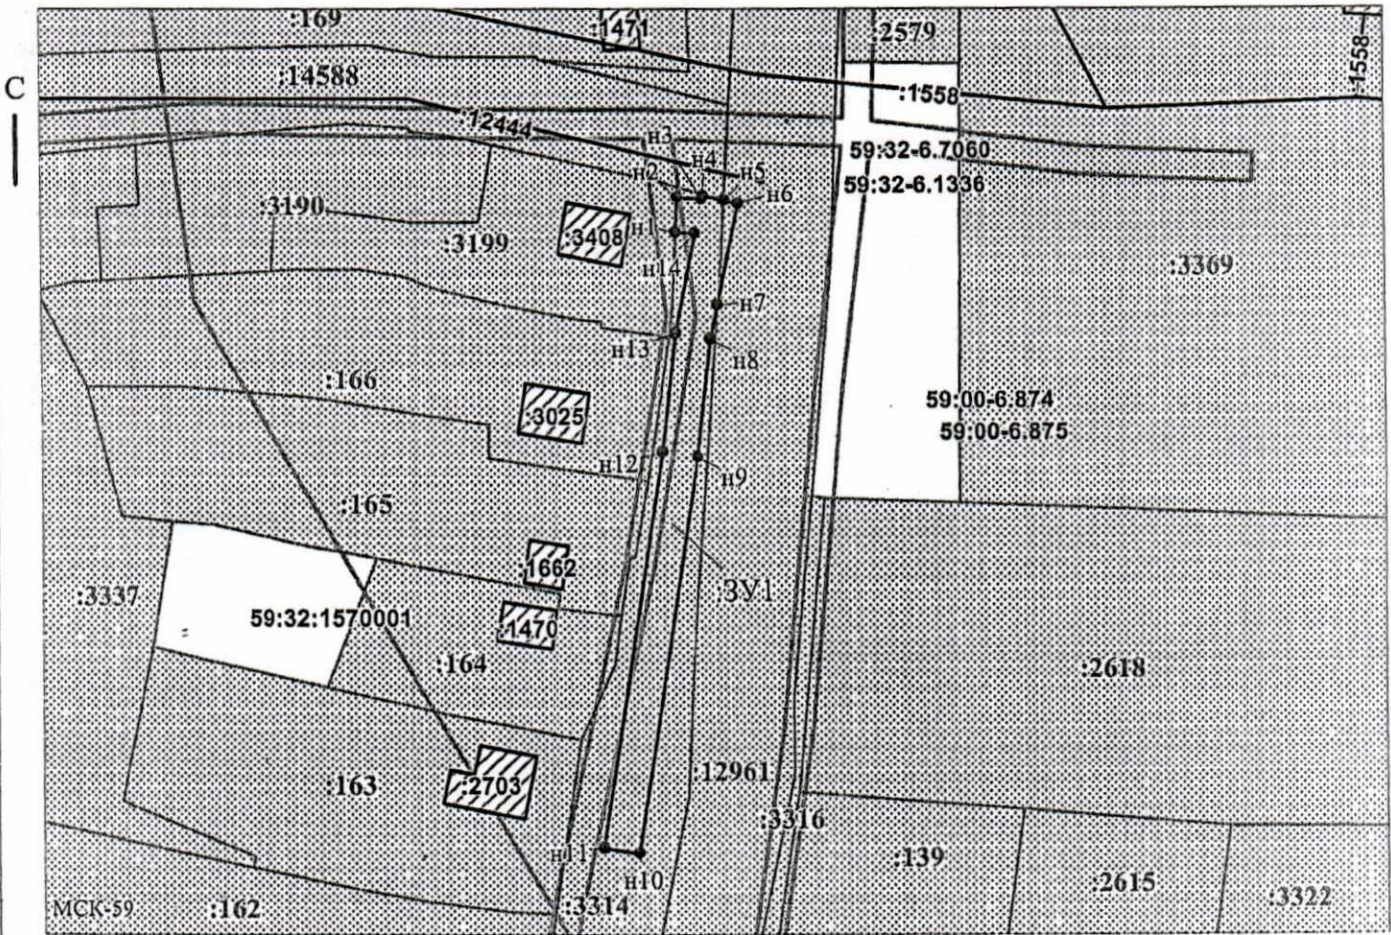

Масштаб 1:1000
/ Горбунова А.П.

Заявитель: _____ (подпись, расшифровка подписи)

МП
(для юридических лиц
и индивидуальных предпринимателей)