



**КОМИТЕТ ИМУЩЕСТВЕННЫХ ОТНОШЕНИЙ  
АДМИНИСТРАЦИИ ПЕРМСКОГО МУНИЦИПАЛЬНОГО ОКРУГА**

**РЕШЕНИЕ**

о размещении объектов № 2534

Пермский край  
Пермский округ

29.09.2023

Комитет имущественных отношений администрации Пермского муниципального округа разрешает Акционерному обществу «Газпром газораспределение Пермь» (ИНН 5902183841, ОГРН 2125902017723, почтовый адрес: 614000, г. Пермь, ул. Петропавловская, 43)

размещение объекта «газопровод давлением до 1,2 Мпа, для размещения которого не требуется разрешения на строительство»

на землях государственная собственность на которые не разграничена и муниципальная собственность

на срок 1 год.

Местоположение: Пермский край, Пермский муниципальный округ, с. Платошино, ул. Сибирский тракт, к дому 8.

Приложение: схема предполагаемых к использованию земель или части земельного участка.

Особые условия использования:

1. При размещении объекта учесть параметры ширины проезда улично-дорожной сети, во избежание сужения полосы отвода дороги.
2. Получение разрешения на производство земляных работ.

Заместитель председателя комитета



М.В. Королева

## Схема предполагаемых к использованию земель или части земельного участка

Объект: Газопровод давлением до 1.2 Мпа, для размещения которого не требуется разрешения на строительство

Местоположение: расположенных по адресу: Пермский край, м.о. Пермский, с. Платошино, ул. Сибирский тракт, к дому 8

Каталог координат, м

Площадь земель или части земельного участка, кв.м.: 52

Категория земель: земли населенных пунктов

Вид разрешенного использования: -

Описание границ смежных землепользователей:

От точки n1 до точки n2 - земельный участок с кадастровым номером 59:32:1570001:1364

От точки n2 до точки n3 - земельный участок с кадастровым номером 59:32:1570001:3313


От точки n3 до точки n6 - земельный участок с кадастровым номером 59:32:0000000:12960

От точки n6 до точки n1 - земельный участок с кадастровым номером 59:32:1570001:3313

| № точки границы | X         | Y          |
|-----------------|-----------|------------|
| n1              | 475531.79 | 2250187.19 |
| n2              | 475536.78 | 2250186.78 |
| n3              | 475536.75 | 2250190.99 |
| n4              | 475536.70 | 2250197.38 |
| n5              | 475531.70 | 2250197.34 |
| n6              | 475531.76 | 2250190.98 |
| n1              | 475531.79 | 2250187.19 |

Условные обозначения:

- |  |  |  |
|--|--|--|
| <p> - предполагаемый участок земель, на которых планируется размещение объекта</p> <p> :1364 - границы и номер земельного участка, сведения о которых внесены в ЕГРН</p> <p> :1501 - границы и номер объекта капитального строительства, сведения о которых внесены в ЕГРН</p> <p> - граница кадастрового квартала</p> | <p> 59:32-6.7209 - зоны с особыми условиями использования территории, сведения о которых внесены в ЕГРН</p> <p> :3У1 - обозначение запрашиваемого земельного участка</p> <p> n1 - характерная точка границ земель или части земельного участка</p> <p> 59:32:1570001 - номер кадастрового квартала</p> |  |
|--|--|--|

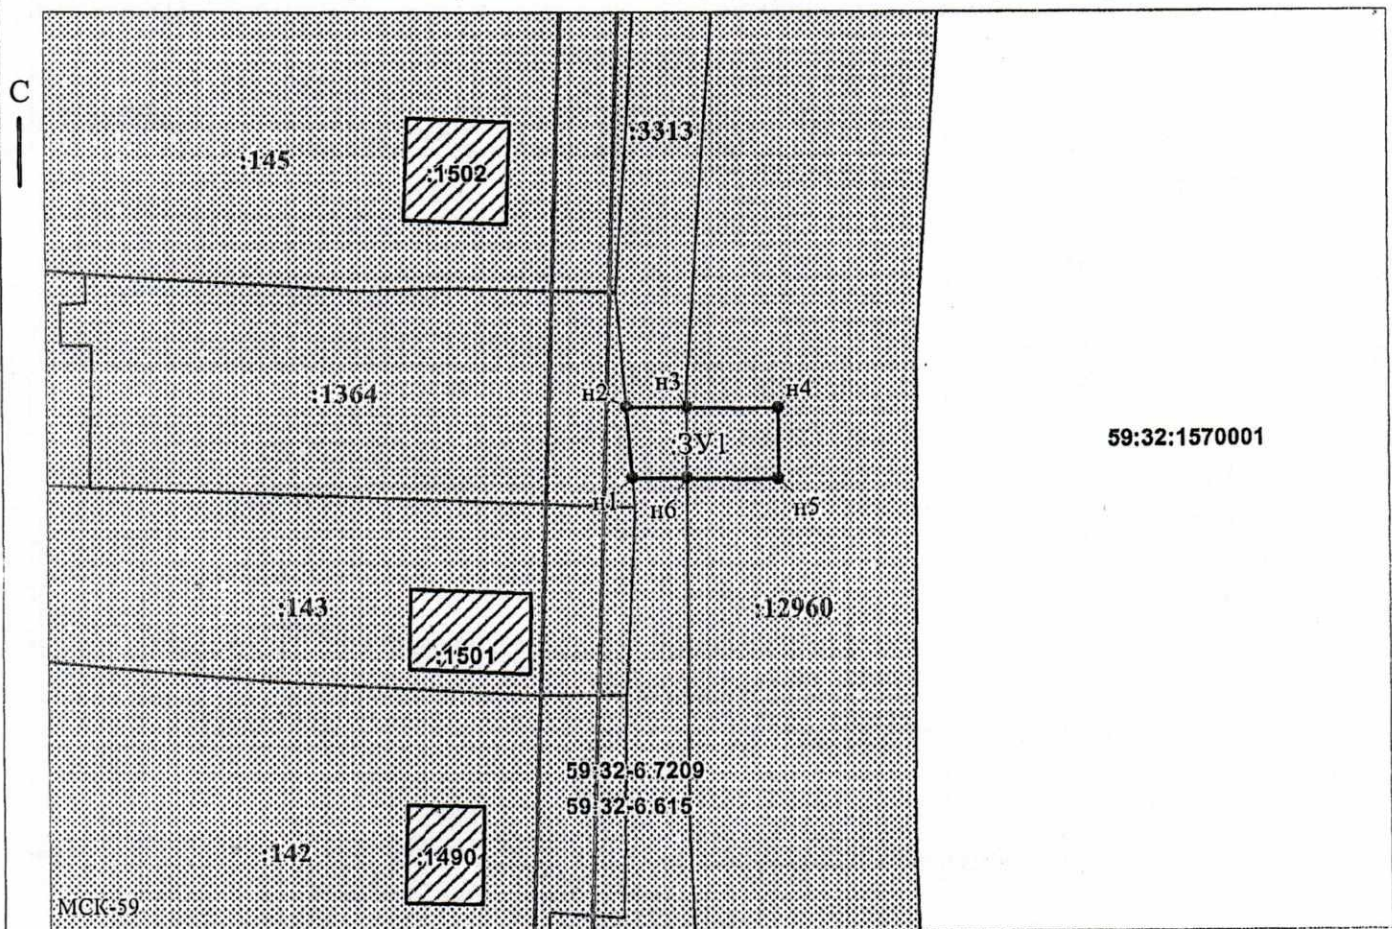

Заявитель: \_\_\_\_\_ (подпись, расшифровка подписи) / Горбунова А.П.

Масштаб 1:500

МП \_\_\_\_\_ (для юридических лиц и индивидуальных предпринимателей)

(для юридических лиц и индивидуальных предпринимателей)