



**КОМИТЕТ ИМУЩЕСТВЕННЫХ ОТНОШЕНИЙ
АДМИНИСТРАЦИИ ПЕРМСКОГО МУНИЦИПАЛЬНОГО ОКРУГА**

РЕШЕНИЕ
о размещении объектов № 2545

Пермский край
Пермский округ

29.09.2023

Комитет имущественных отношений администрации Пермского муниципального округа разрешает Акционерному обществу «Газпром газораспределение Пермь» (ИНН 5902183841, ОГРН 1025900512670, почтовый адрес: 614000, г. Пермь, ул. Петропавловская, 43)

размещение объекта «Газопровод давлением до 1.2 Мпа, для размещения которого не требуется разрешения на строительство к индивидуальному жилому дому по адресу: Пермский край, Пермский район, с/п Хохловское, д. Тупица, ул. Южная, д. 9»

на землях муниципальной собственности

на срок 11 месяцев

Местоположение: Пермский край, Пермский муниципальный округ, д. Тупица, ул. Южная

Приложение: схема предполагаемых к использованию земель или части земельного участка.

Особые условия использования:

- 1) При размещении газопровода учесть параметры ширины проезда улично-дорожной сети, во избежание сужения полосы отвода дороги.
- 2) При условии получения разрешения на производство земляных работ.
- 3) При пересечении автомобильной дороги «Пермь-Ильинский-Хохловка - д. Тупица» получить технические условия в МКУ «Управление благоустройством Пермского муниципального округа».

Заместитель председателя комитета



(подпись, печать)

М.В. Королева

Схема предполагаемых к использованию земель или части земельного участка

Объект: Газопровод давлением до 1.2 Мпа. для размещения которого не требуется разрешения на строительство к индивидуальному жилому дому по адресу: Пермский край, Пермский район, д. Тупица, ул. Южная, д. 9;

Местоположение: Пермский край, Пермский район, с/п Хохловское, д. Тупица, ул. Южная.

Площадь земель или части земельного участка: 31 м²

Категория земель: земли населенных пунктов;

Вид разрешенного использования: -

Каталог координат, м


н1	537640.20	2237095.57
н2	537643.53	2237097.53
н3	537644.59	2237096.73
н4	537646.79	2237097.13
1	537646.64	2237098.66
н5	537646.24	2237102.37
н6	537643.15	2237101.94
н7	537639.98	2237100.03
н1	537640.20	2237095.57

Граница н7- н1 – земли общего пользования;

Граница н5-н7, н1-н4 – земельный участок с кадастровым номером 59:32:3020003:174;

Граница н4-1 – земельный участок с кадастровым номером 59:32:3020003:167;

Граница 1-н5 – земельный участок с кадастровым номером 59:32:3020003:168;

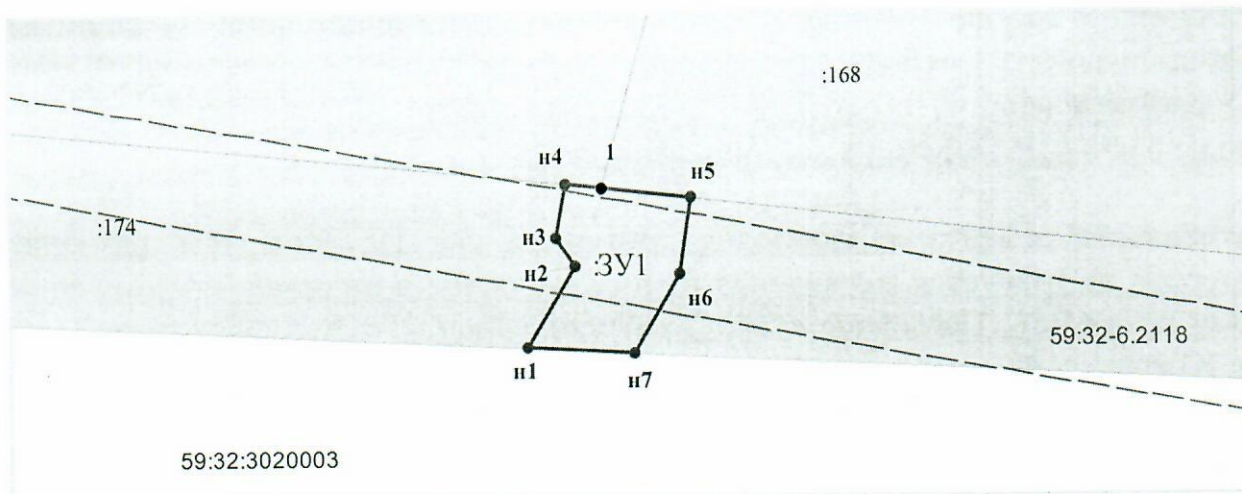

Масштаб 1:300

Условные обозначения:

- Граница охранных и территориальных зон
- Существующая часть границы, сведения о которой достаточны для определения её
- Характерная точка границы, сведения о которой позволяют однозначно определить ее положение
- :13 Кадастровый номер земельного участка
- Граница кадастрового деления
- 59:01:2912592 Номер кадастрового квартала по сведениям ГКН
- н1 Обозначение характерной точки границ
- Граница образуемого земельного участка
- :ЗУ1 Обозначение образуемого земельного участка
- Ж-5 Обозначение территориальной зоны
- 59:01-6.6930 Обозначение охранной зоны

Заявитель: АО "Газпром газораспределение Пермь" по доверенности А.К. Порубов

(подпись, расшифровка подписи)

МП (для юридических лиц и индивидуальных предпринимателей)

