



**КОМИТЕТ ИМУЩЕСТВЕННЫХ ОТНОШЕНИЙ
АДМИНИСТРАЦИИ ПЕРМСКОГО МУНИЦИПАЛЬНОГО ОКРУГА**

РЕШЕНИЕ
о размещении объектов № 2548

Пермский край
Пермский округ

29.09.2023

Комитет имущественных отношений администрации Пермского муниципального округа разрешает Акционерному обществу «Газпром газораспределение Пермь» (ИНН 5902183841, ОГРН 1025900512670, почтовый адрес: 614000, г. Пермь, ул. Петропавловская, 43)

размещение объекта «Газопровод давлением до 1.2 Мпа, для размещения которого не требуется разрешения на строительство»

на землях муниципальной собственности и государственная собственность на которые не разграничена

на срок 1 год

Местоположение: Пермский край, м.о. Пермский, д. Буланки, ул. Набережная, к дому 10

Приложение: схема предполагаемых к использованию земель или части земельного участка.

Особые условия использования:

- 1) При размещении газопровода учесть параметры ширины проезда улично-дорожной сети, во избежание сужения полосы отвода дороги.
- 2) При условии получения разрешения на производство земляных работ.

Заместитель председателя комитета



М.В. Королева

(подпись, печать)

Схема предполагаемых к использованию земель или части земельного участка

Объект: Газопровод давлением до 1,2 Мпа, для размещения которого не требуется разрешения на строительство

Местоположение: расположенных по адресу: Пермский край, м. о. Пермский, д. Буланки, ул. Набережная, к дому 10

Каталог координат, м

Площадь земель или части земельного участка, кв.м.: 42

Категория земель: земли населенных пунктов

Вид разрешенного использования: -

Описание границ смежных землепользователей:

От точки н1 до точки н2 - земельный участок с кадастровым номером 59:32:000000:14904

От точки н3 до точки н5 - земельный участок с кадастровым номером 59:32:3630002:1260


От точки н5 до точки н7 - земельный участок с кадастровым номером 59:32:3630002:51

От точки н2 до точки н3, от точки н7 до точки н1 - земли общего пользования

Условные обозначения:

№ точки границы	X	Y
н1	2262935.62	515647.78
н2	2262935.95	515658.81
н3	2262939.86	515658.39
н4	2262939.63	515653.46
н5	2262939.54	515651.31
н6	2262939.33	515649.43
н7	2262939.11	515647.41
н1	2262935.62	515647.78

- | | | |
|---|--|---|
| <div style="border: 1px solid black; width: 40px; height: 15px; margin-bottom: 5px;"></div> <div style="border: 1px solid black; width: 40px; height: 15px; margin-bottom: 5px; text-align: center;">:1260</div> <div style="border: 1px solid black; width: 40px; height: 15px; margin-bottom: 5px; text-align: center;">:15170</div> <div style="border-bottom: 1px solid black; width: 40px; margin-bottom: 5px;"></div> | <p>- предполагаемый участок земель, на которых планируется размещение объекта</p> <p>- границы и номер земельного участка, сведения о которых внесены в ЕГРН</p> <p>- границы и номер объекта капитального строительства, сведения о которых внесены в ЕГРН</p> <p>- граница кадастрового квартала</p> | <div style="border: 1px solid black; width: 40px; height: 15px; margin-bottom: 5px; text-align: center;">59:01-6-4321</div> <div style="text-align: center; margin-bottom: 5px;">:ЗУ1</div> <div style="text-align: center; margin-bottom: 5px;">• н1</div> <p>- зоны с особыми условиями использования территории, сведения о которых внесены в ЕГРН</p> <p>- обозначение запрашиваемого земельного участка</p> <p>- характерная точка границ земель или части земельного участка</p> <p>- номер кадастрового квартала</p> |
|---|--|---|

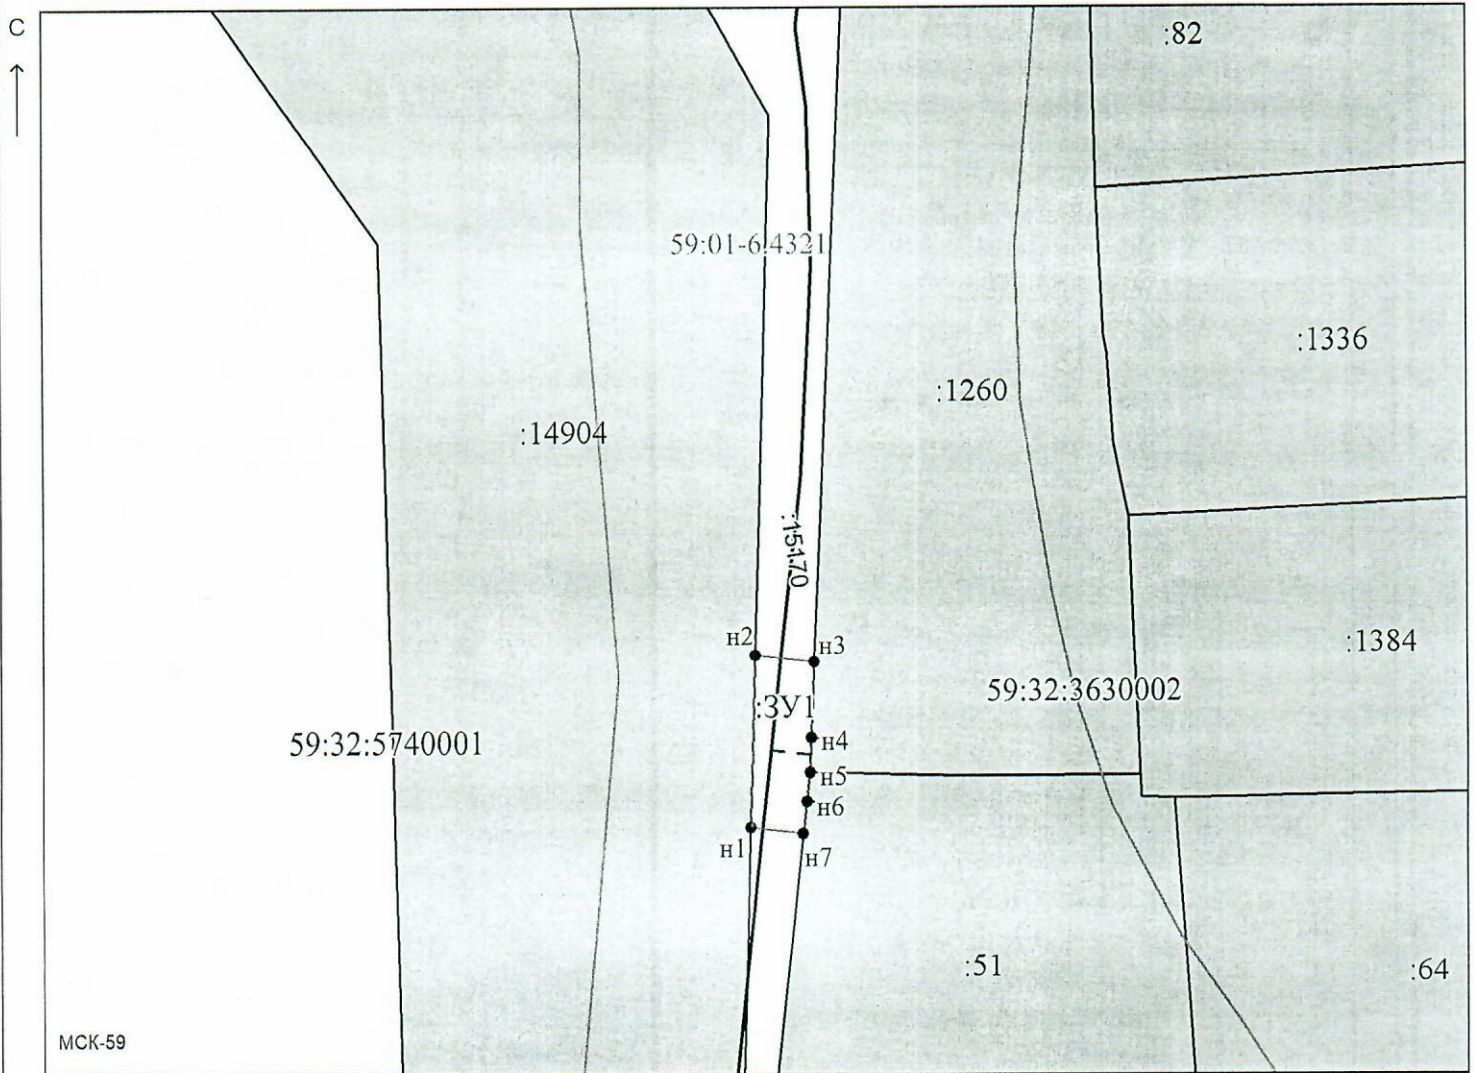

Масштаб 1:500

Заявитель: _____ / Егошина И. В.
 МП (подпись, расшифровка подписи)

(для юридических лиц и индивидуальных предпринимателей)