



**КОМИТЕТ ИМУЩЕСТВЕННЫХ ОТНОШЕНИЙ
АДМИНИСТРАЦИИ ПЕРМСКОГО МУНИЦИПАЛЬНОГО ОКРУГА**

РЕШЕНИЕ

о размещении объектов № 2559

Пермский край
Пермский округ

29.09.2023

Комитет имущественных отношений администрации Пермского муниципального округа разрешает Акционерному обществу «Газпром газораспределение Пермь» (ИНН 5902183841, ОГРН 1025900512670, почтовый адрес: 614000, г. Пермь, ул. Петропавловская, 43)

размещение объекта «Газопровод давлением до 1.2 Мпа, для размещения которого не требуется разрешения на строительство к жилому дому по адресу: Пермский край, Пермский муниципальный округ, Солнечный кв-л, кад. № 59:32:3020003:3627 д. Заозерье (Хохловское с/п)»

на землях муниципальной собственности

на срок 11 месяцев

Местоположение: Пермский край, Пермский муниципальный округ, Солнечный кв-л, д. Заозерье (Хохловское с/п)

Приложение: схема предполагаемых к использованию земель или части земельного участка.

Особые условия использования:

- 1) При размещении газопровода учесть параметры ширины проезда улично-дорожной сети, во избежание сужения полосы отвода дороги.
- 2) При условии получения разрешения на производство земляных работ.

Заместитель председателя комитета



М.В. Королева

Схема предполагаемых к использованию земель или части земельного участка

Объект: Газопровод давлением до 1.2 Мпа. для размещения которого не требуется разрешения на строительство к жилому дому по адресу: Пермский край, Пермский муниципальный округ, Солнечный кв-л., кад. № 59:32:302003:3627 д. Заозерье (Хохловское с/п).

Местоположение: Пермский край, Пермский муниципальный округ, Солнечный кв-л, д.Заозерье (Хохловское с/п).

Площадь земель или части земельного участка: 18 м²

Категория земель: земли населенных пунктов;


Вид разрешенного использования: -

Каталог координат, м

н1	537174.18	2236341.52
н2	537179.10	2236343.10
н3	537178.25	2236346.31
н4	537173.21	2236344.80

Граница н3-н2– земли общего пользования;

Граница н2-н3 – земельный участок с кадастровым номером 59:32:302003:1841

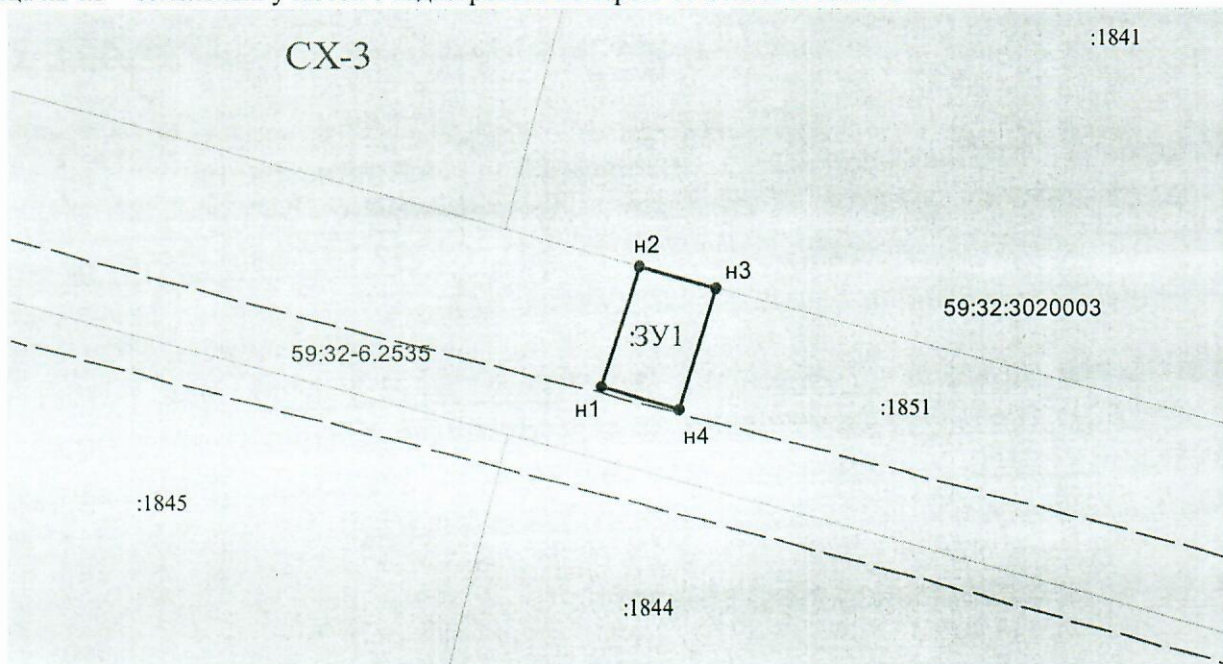

Масштаб 1:300

Условные обозначения:

- Граница охранных и территориальных зон
- Существующая часть границы, сведения о которой достаточны для определения её
- Характерная точка границы, сведения о которой позволяют однозначно определить ее положение
- :13 Кадастровый номер земельного участка
- Граница кадастрового деления
- 59:01:2912592 Номер кадастрового квартала по сведениям ГКН
- н1 Обозначение характерной точки границ
- Граница образуемого земельного участка
- :ЗУ1 Обозначение образуемого земельного участка
- Ж-5 Обозначение территориальной зоны
- 59:01-6.6930 Обозначение охранный зоны

Заявитель: АО "Газпром газораспределение Пермь" по доверенности А.К. Порубов

(подпись, расшифровка подписи)

МП (для юридических лиц и индивидуальных предпринимателей)

