



**КОМИТЕТ ИМУЩЕСТВЕННЫХ ОТНОШЕНИЙ
АДМИНИСТРАЦИИ ПЕРМСКОГО МУНИЦИПАЛЬНОГО ОКРУГА**

РЕШЕНИЕ
о размещении объектов № 2564

Пермский край
Пермский округ

29.09.2023

Комитет имущественных отношений администрации Пермского муниципального округа разрешает Акционерному обществу «Газпром газораспределение Пермь» (ИНН 5902183841, ОГРН 1025900512670, почтовый адрес: 614000, г. Пермь, ул. Петропавловская, 43)

размещение объекта «Газопровод давлением до 1.2 Мпа, для размещения которого не требуется разрешения на строительство к жилому дому по адресу: Пермский край, м.р-н Пермский, с.п. Хохловское, д. Заозерье, ул. Центральная, 42»

на землях государственная собственность на которые не разграничена

на срок 11 месяцев

Местоположение: Пермский край, Пермский муниципальный округ, д. Заозерье, ул. Центральная

Приложение: схема предполагаемых к использованию земель или части земельного участка.

Особые условия использования:

- 1) При размещении газопровода учесть параметры ширины проезда улично-дорожной сети, во избежание сужения полосы отвода дороги.
- 2) При условии получения разрешения на производство земляных работ.

Заместитель председателя комитета



(подпись, печать)

М.В. Королева

Схема предполагаемых к использованию земель или части земельного участка

Объект: Газопровод давлением до 1.2 Мпа. для размещения которого не требуется разрешения на строительство к жилому дому по адресу: Пермский край, м.р-н Пермский, с.п. Хохловское, д. Заозерье, ул. Центральная, 42.

Местоположение: Пермский край, м.р-н Пермский, с.п. Хохловское, д. Заозерье, ул. Центральная.

Площадь земель или части земельного участка: 1856 м²

Категория земель: земли населенных пунктов;


Вид разрешенного использования: -

Каталог координат, м


н1	536618.87	2236253.80
н2	536627.64	2236257.22
н3	536626.35	2236260.32
н4	536621.23	2236259.03
н5	536608.23	2236296.20
н6	536608.22	2236296.21
н7	536569.00	2236408.30
н8	536556.63	2236444.06
н9	536525.01	2236527.81
н10	536494.24	2236604.33
н11	536527.27	2236617.64
н12	536577.38	2236632.28
н13	536576.43	2236636.34
н14	536542.37	2236626.23
н15	536525.86	2236621.39
н16	536489.34	2236606.46
н17	536509.32	2236557.36
н18	536534.90	2236491.02
н19	536565.22	2236407.00
н1	536618.87	2236253.80

Граница н15- н16 – земельный участок с кадастровым номером 59:32:2320001:899;

Граница н1- 1 – земельный участок с кадастровым номером 59:32:2320001:842;

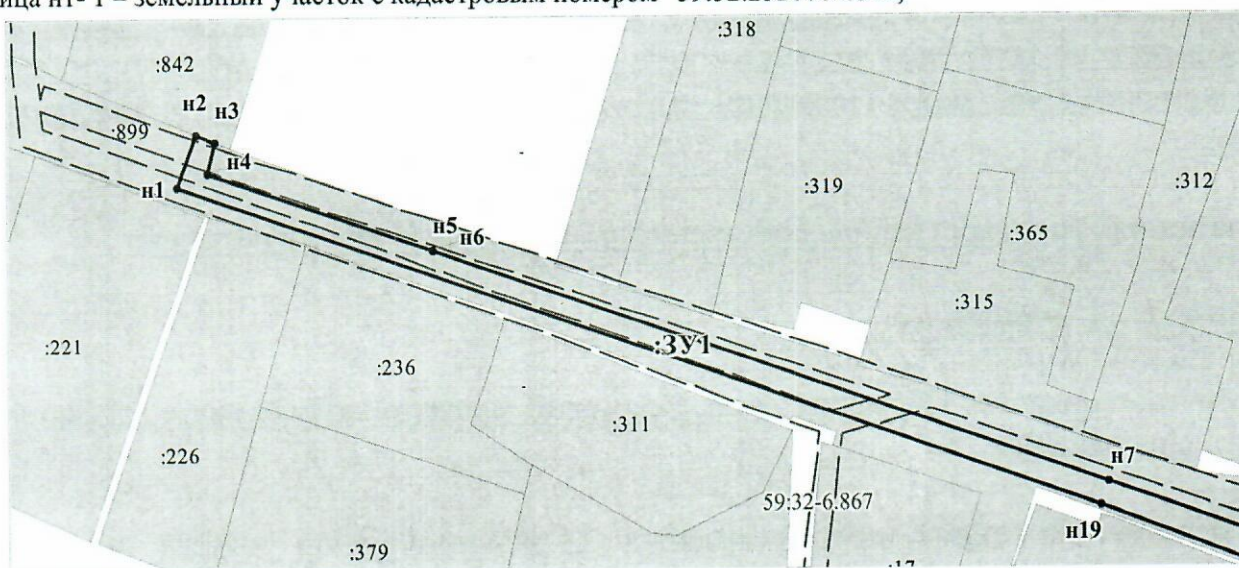

Масштаб 1:1200

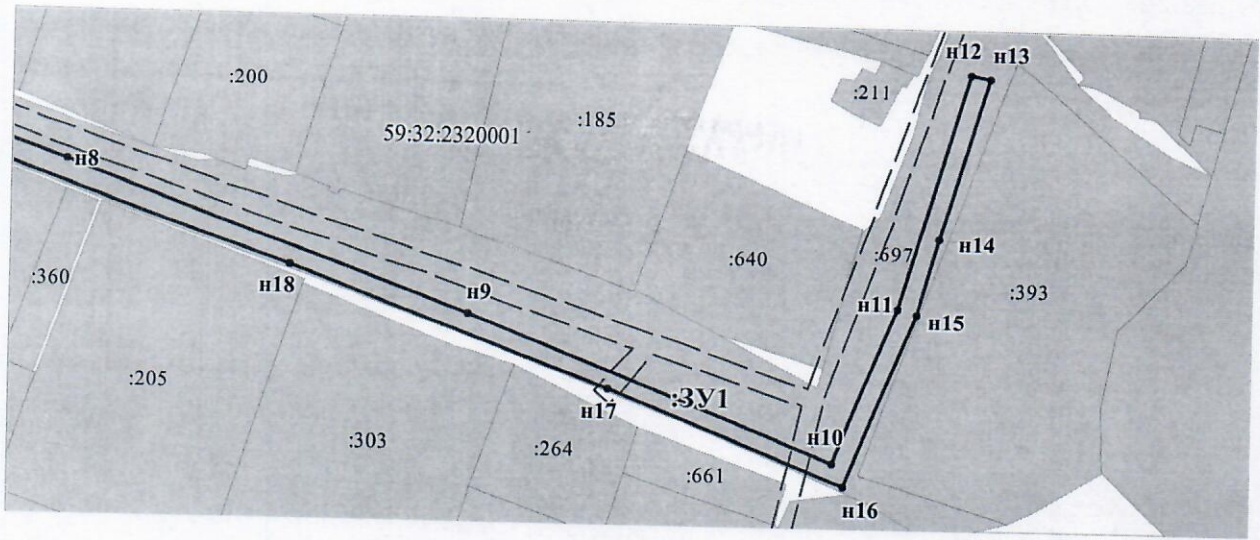

Масштаб 1:1500

Условные обозначения:

- Граница охранных и территориальных зон
- Существующая часть границы, сведения о которой достаточны для определения её
- Характерная точка границы, сведения о которой позволяют однозначно определить ее положение
- :13 Кадастровый номер земельного участка
- Граница кадастрового деления
- 59:32:3020003 Номер кадастрового квартала по сведениям ГКН
- n1 Обозначение характерной точки границ
- Граница образуемого земельного участка
- :3У1 Обозначение образуемого земельного участка
- Ж-5 Обозначение территориальной зоны
- 59:01-6.6930 Обозначение охранной зоны

Заявитель: АО "Газпром газораспределение Пермь" по доверенности А.К. Порубов
(подпись, расшифровка подписи)

