



**КОМИТЕТ ИМУЩЕСТВЕННЫХ ОТНОШЕНИЙ
АДМИНИСТРАЦИИ ПЕРМСКОГО МУНИЦИПАЛЬНОГО ОКРУГА**

РЕШЕНИЕ
о размещении объектов № 2565

Пермский край
Пермский округ

29.09.2023

Комитет имущественных отношений администрации Пермского муниципального округа разрешает Акционерному обществу «Газпром газораспределение Пермь» (ИНН 5902183841, ОГРН 1025900512670, почтовый адрес: 614000, г. Пермь, ул. Петропавловская, 43)

размещение объекта «Газопровод давлением до 1.2 Мпа, для размещения которого не требуется разрешения на строительство»

на землях государственная собственность на которые не разграничена

на срок 1 год

Местоположение: Пермский край, м.о. Пермский, п. Сылва, ул. Тимирязева, з/у д. 45, кв. 4

Приложение: схема предполагаемых к использованию земель или части земельного участка.

Особые условия использования:

- 1) При размещении газопровода учесть параметры ширины проезда улично-дорожной сети, во избежание сужения полосы отвода дороги.
- 2) При условии получения разрешения на производство земляных работ.

Заместитель председателя комитета



М.В. Королева

(подпись, печать)

Схема предполагаемых к использованию земель или части земельного участка

Объект: Газопровод давлением до 1,2 Мпа, для размещения которого не требуется разрешения на строительство

Местоположение: расположенных по адресу: Пермский край, м.о. Пермский, п. Сытва, ул. Тимирязева, з/у д.45, кв.4

Каталог координат, м

Площадь земель или части земельного участка, кв.м.: 154

Категория земель: земли населенных пунктов

Вид разрешенного использования: -

Описание границ смежных землепользователей:

От точки н1 до точки н3 - земельный участок с кадастровым номером 59:32:0050027:15076

От точки н3 до точки н5 - земли общего пользования


От точки н5 до точки н8 - земельный участок с кадастровым номером 59:32:0050027:13708

От точки н8 до точки н1 - земли общего пользования

№ точки границы	X	Y
н1	520143.37	2263256.33
н2	520139.50	2263255.81
н3	520139.17	2263257.80
н4	520135.62	2263257.16
н5	520136.38	2263252.66
н6	520139.04	2263253.10
н7	520140.54	2263244.19
н8	520137.89	2263243.74
н9	520138.92	2263237.68
н10	520149.78	2263239.44
н11	520147.91	2263250.41
н12	520144.31	2263249.78
н1	520143.37	2263256.33

Условные обозначения:

- предполагаемый участок земель, на которых планируется размещение объекта
- :15076 - границы и номер земельного участка, сведения о которых внесены в ЕГРН
- :13926 - границы и номер объекта капитального строительства, сведения о которых внесены в ЕГРН
- граница кадастрового квартала
- 59:32-6.7054 - зоны с особыми условиями использования территории, сведения о которых внесены в ЕГРН
- :3У1 - обозначение запрашиваемого земельного участка
- н1 - характерная точка границ земель или части земельного участка
- 59:32:0050027 - номер кадастрового квартала

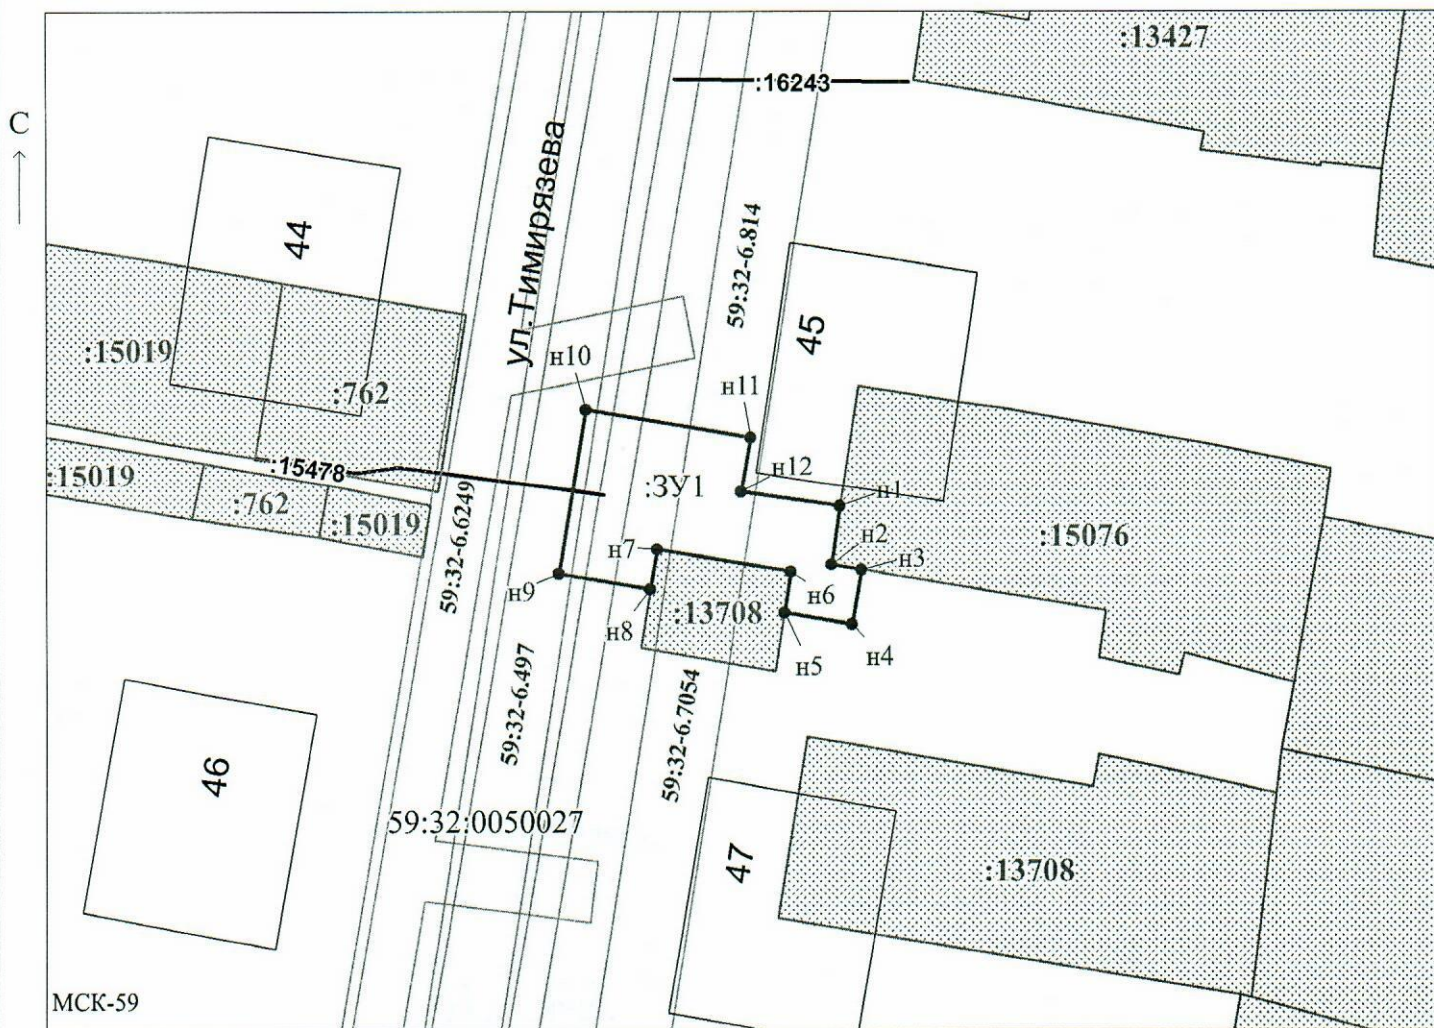

Масштаб 1:500

Заявитель: _____ / Егошина И.В.
МП (подпись, расшифровка подписи)

(для юридических лиц
и индивидуальных предпринимателей)