



**КОМИТЕТ ИМУЩЕСТВЕННЫХ ОТНОШЕНИЙ
АДМИНИСТРАЦИИ ПЕРМСКОГО МУНИЦИПАЛЬНОГО ОКРУГА**

РЕШЕНИЕ

о размещении объектов № 2566

Пермский край
Пермский округ

29.09.2023

Комитет имущественных отношений администрации Пермского муниципального округа разрешает Акционерному обществу «Газпром газораспределение Пермь» (ИНН 5902183841, ОГРН 1025900512670, почтовый адрес: 614000, г. Пермь, ул. Петропавловская, 43)

размещение объекта «Газопровод давлением до 1.2 Мпа, для размещения которого не требуется разрешения на строительство»

на землях государственная собственность на которые не разграничена

на срок 1 год

Местоположение: Пермский край, м.о. Пермский, д. Устиново, ул. Рождественская, з/у 4

Приложение: схема предполагаемых к использованию земель или части земельного участка.

Особые условия использования:

- 1) При размещении газопровода учесть параметры ширины проезда улично-дорожной сети, во избежание сужения полосы отвода дороги.
- 2) При условии получения разрешения на производство земляных работ.

Заместитель председателя комитета



М.В. Королева

Схема предполагаемых к использованию земель или части земельного участка

Каталог координат, м

№ точки границы	X	Y
н1	506585.13	2230058.34
н2	506568.59	2230043.53
н3	506573.85	2230037.29
н4	506659.83	2230109.65
н5	506656.72	2230113.39
н6	506580.06	2230205.84
н7	506574.60	2230200.46
н8	506553.31	2230180.42
н9	506531.64	2230160.42
н10	506510.04	2230140.47
н11	506489.06	2230120.98
н12	506466.16	2230100.03
н13	506444.18	2230079.76
н14	506437.18	2230073.31
н15	506444.96	2230065.53
н16	506579.01	2230189.87
н17	506580.09	2230188.56
н18	506582.46	2230190.80
н19	506613.94	2230152.15
н20	506647.27	2230111.38
н21	506641.85	2230109.06
н22	506620.89	2230090.32
н23	506603.02	2230074.33
н1	506585.13	2230058.34

Объект: Газопровод давлением до 1,2 МПа, для размещения которого не требуется разрешения на строительство

Местоположение: расположенных по адресу: Пермский край, м.о. Пермский, д. Устиново, ул. Рождественская, з/у 4

Площадь земель или части земельного участка, кв.м.: 4030

Категория земель: земли населенных пунктов

Вид разрешенного использования: -


Описание границ смежных землепользователей:

От точки н1 до точки н2 - земельный участок с кадастровым номером 59:32:3420001:2187
 От точки н2 до точки н5 - земли общего пользования
 От точки н5 до точки н7 - земельный участок с кадастровым номером 59:32:3420001:3104
 От точки н7 до точки н8 - земельный участок с кадастровым номером 59:32:3420001:2172
 От точки н8 до точки н9 - земельный участок с кадастровым номером 59:32:3420001:2171
 От точки н9 до точки н10 - земельный участок с кадастровым номером 59:32:3420001:2170
 От точки н10 до точки н11 - земельный участок с кадастровым номером 59:32:3420001:2169
 От точки н11 до точки н12 - земельный участок с кадастровым номером 59:32:3420001:2168
 От точки н12 до точки н13 - земельный участок с кадастровым номером 59:32:3420001:2167
 От точки н13 до точки н14 - земельный участок с кадастровым номером 59:32:3420001:2166
 От точки н14 до точки н17 - земельный участок с кадастровым номером 59:32:3420001:3104
 От точки н17 до точки н19 - земельный участок с кадастровым номером 59:32:3420001:2181
 От точки н19 до точки н22 - земельный участок с кадастровым номером 59:32:3420001:2190
 От точки н22 до точки н23 - земельный участок с кадастровым номером 59:32:3420001:2189
 От точки н23 до точки н1 - земельный участок с кадастровым номером 59:32:3420001:2188

Условные обозначения:

- предполагаемый участок земель, на которых планируется размещение объекта
- границы и номер земельного участка, сведения о которых внесены в ЕГРН
- границы и номер объекта капитального строительства, сведения о которых внесены в ЕГРН
- граница кадастрового квартала
- зоны с особыми условиями использования территории, сведения о которых внесены в ЕГРН
- обозначение запрашиваемого земельного участка
- характеристическая точка границ земель или части земельного участка

59:32:3420001 - номер кадастрового квартала

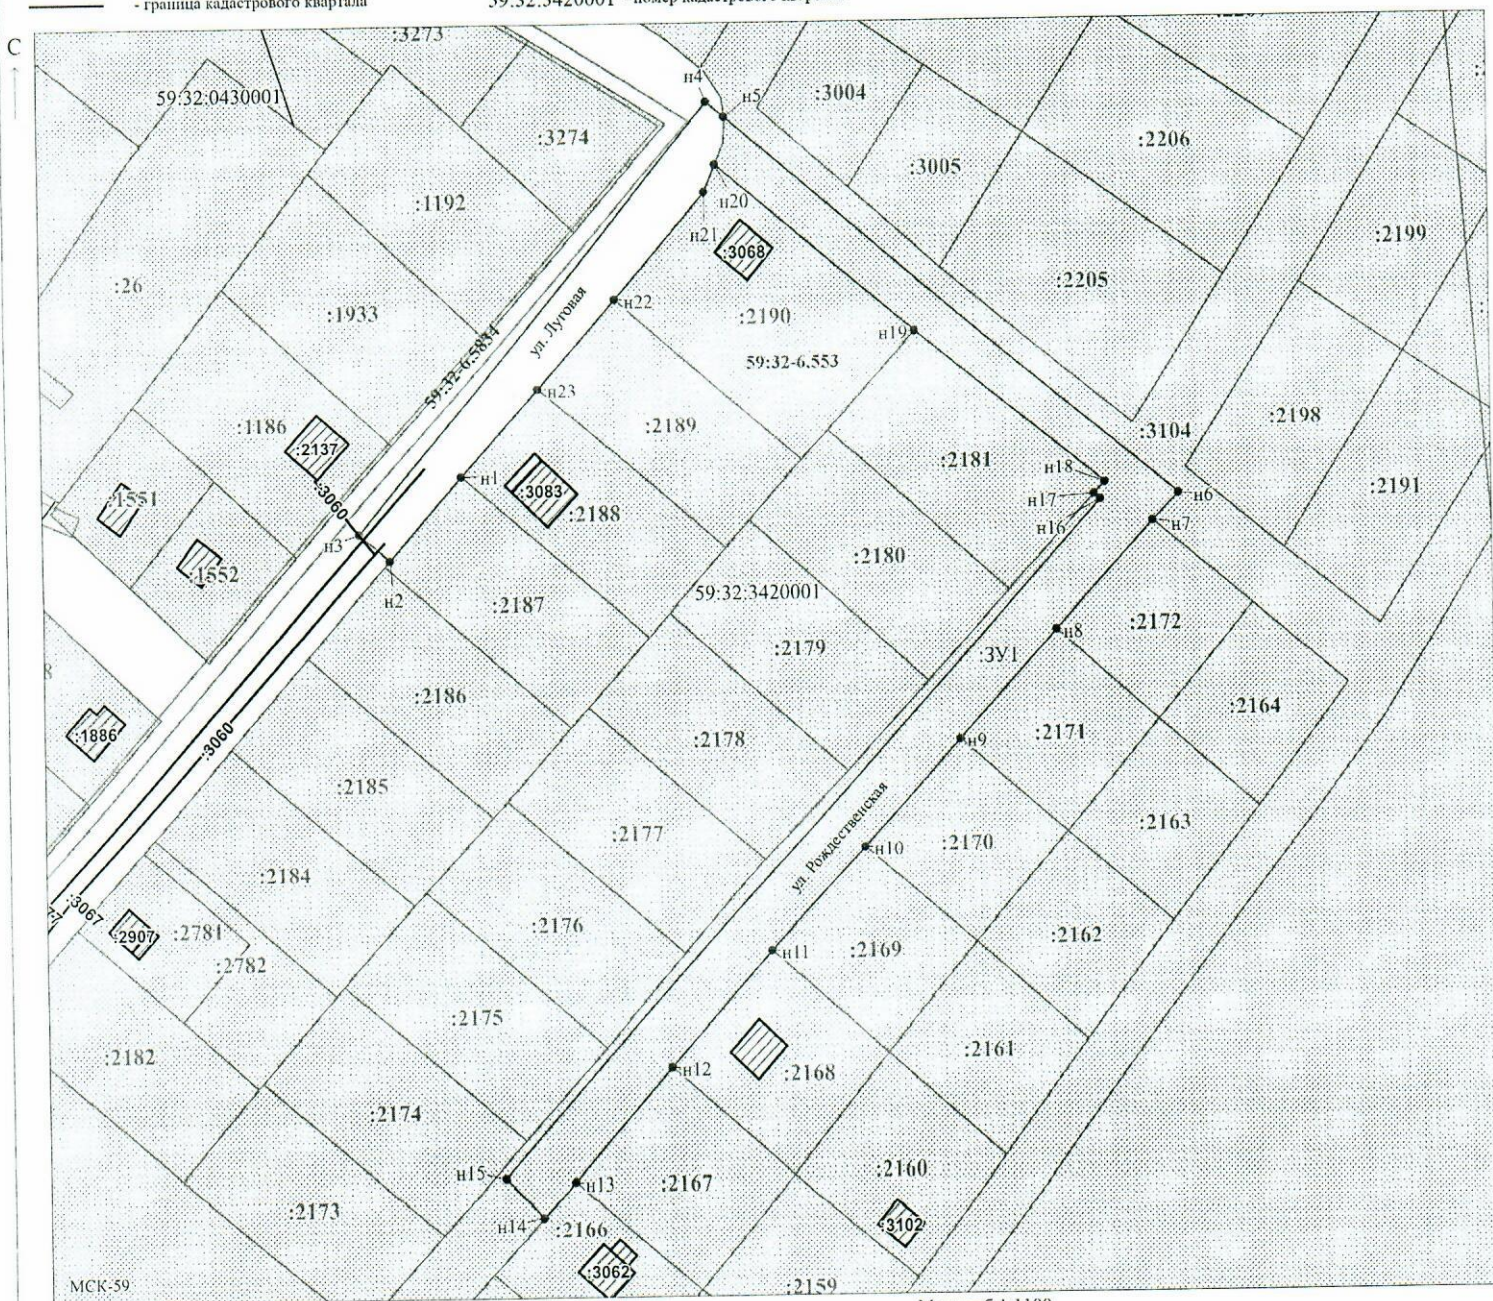

Заявитель: / Егорова И.В.
 МП (подпись, расшифровка подписи)

(для юридических лиц и индивидуальных предпринимателей)

Масштаб 1:1100