



**КОМИТЕТ ИМУЩЕСТВЕННЫХ ОТНОШЕНИЙ
АДМИНИСТРАЦИИ ПЕРМСКОГО МУНИЦИПАЛЬНОГО ОКРУГА**

РЕШЕНИЕ
о размещении объектов № 2567

Пермский край
Пермский округ

29.09.2023

Комитет имущественных отношений администрации Пермского муниципального округа разрешает Акционерному обществу «Газпром газораспределение Пермь» (ИНН 5902183841, ОГРН 1025900512670, почтовый адрес: 614000, г. Пермь, ул. Петропавловская, 43)

размещение объекта «Газопровод давлением до 1.2 Мпа, для размещения которого не требуется разрешения на строительство к жилому дому по адресу: Пермский край, Пермский муниципальный округ, д. Скобелевка, ул. Кутузова, д. 15»

на землях муниципальной собственности

на срок 11 месяцев

Местоположение: Пермский край, Пермский муниципальный округ, д. Скобелевка, ул. Кутузова

Приложение: схема предполагаемых к использованию земель или части земельного участка.

Особые условия использования:

- 1) При размещении газопровода учесть параметры ширины проезда улично-дорожной сети, во избежание сужения полосы отвода дороги.
- 2) При условии получения разрешения на производство земляных работ.

Заместитель председателя комитета



М.В. Королева

(подпись, печать)


Схема предполагаемых к использованию земель или части земельного участка

Объект: Газопровод давлением до 1.2 Мпа. для размещения которого не требуется разрешения на строительство к жилому дому по адресу: Пермский край, Пермский муниципальный округ, д. Скобелевка, ул.Кутузова, д.15
Местоположение: Пермский край, Пермский муниципальный округ, д. Скобелевка, ул.Кутузова
Площадь земель или части земельного участка: 468 м²
Категория земель: земли населенных пунктов;
Вид разрешенного использования: -

Каталог координат, м

н1	543315.37	2235168.35
н2	543312.45	2235169.49
н3	543311.28	2235165.31
н4	543314.83	2235164.35
н5	543411.54	2235162.78
н6	543411.37	2235153.34
н7	543415.41	2235153.27
н8	543415.54	2235162.96
н9	543417.77	2235162.92
н10	543417.76	2235166.78

Граница н6-н7 – земельный участок с кадастровым номером 59:32:3020003:1675;
 Граница н7-н6 – земельный участок с кадастровым номером 59:32:3020003:1674.

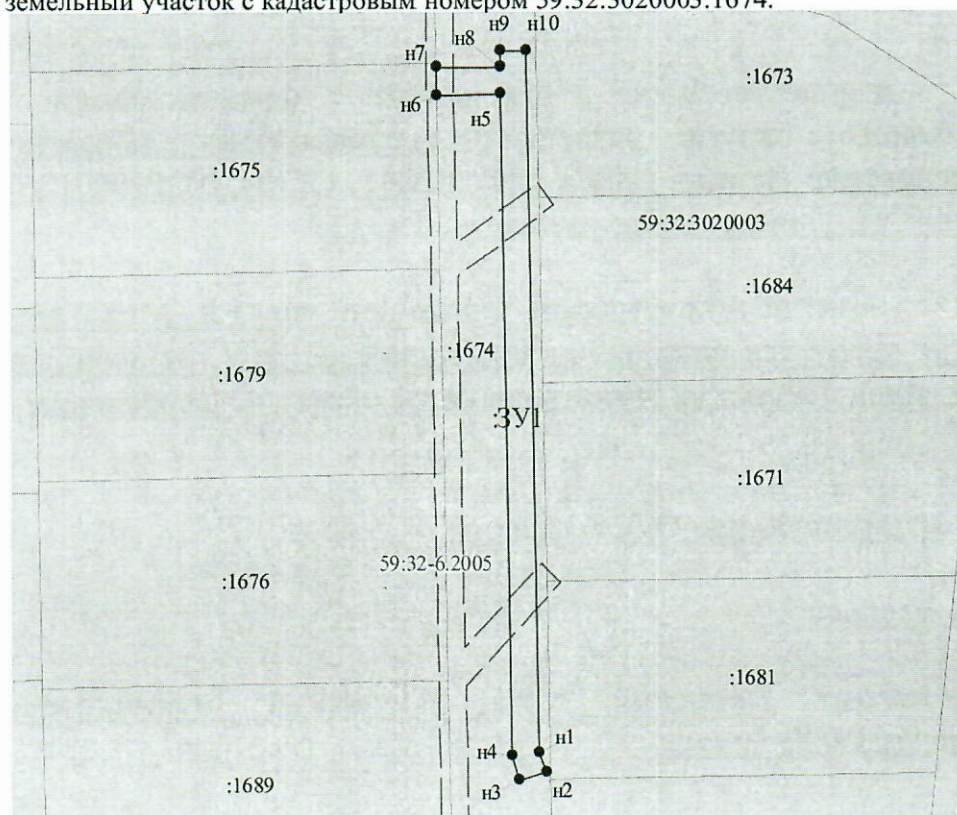

Масштаб 1:1000

Условные обозначения:

- Граница охранных и территориальных зон
 - Существующая часть границы, сведения о которой достаточны для определения её
 - Характерная точка границы, сведения о которой позволяют однозначно определить ее положение
 - :3 Кадастровый номер земельного участка
 - Граница кадастрового деления
 - 59:01:4011806 Номер кадастрового квартала по сведениям ГКН
 - н1 Обозначение характерной точки границ
 - Граница образуемого земельного участка
 - :3У1 Обозначение образуемого земельного участка
 - Ж-4 Обозначение территориальной зоны
 - 59:01-6.363 Обозначение охранной зоны
- Заявитель: АО "Газпром газораспределение Пермь" по доверенности А.К. Порубов

(подпись, расшифровка подписи)
 МП (для юридических лиц и индивидуальных предпринимателей)

