



**КОМИТЕТ ИМУЩЕСТВЕННЫХ ОТНОШЕНИЙ
АДМИНИСТРАЦИИ ПЕРМСКОГО МУНИЦИПАЛЬНОГО ОКРУГА**

РЕШЕНИЕ
о размещении объектов № 2569

Пермский край
Пермский округ

29.09.2023

Комитет имущественных отношений администрации Пермского муниципального округа разрешает Акционерному обществу «Газпром газораспределение Пермь» (ИНН 5902183841, ОГРН 1025900512670, почтовый адрес: 614000, г. Пермь, ул. Петропавловская, 43)

размещение объекта «Газопровод давлением до 1.2 Мпа, для размещения которого не требуется разрешения на строительство»

на землях муниципальной собственности
на срок 1 год

Местоположение: Пермский край, м.о. Пермский, д. Мартьяново, ул. Решетова, з/у 8

Приложение: схема предполагаемых к использованию земель или части земельного участка.

Особые условия использования:

- 1) При размещении газопровода учесть параметры ширины проезда улично-дорожной сети, во избежание сужения полосы отвода дороги.
- 2) При условии получения разрешения на производство земляных работ.

Заместитель председателя комитета



(подпись, печать)

М.В. Королева

Объект: Газопровод давлением до 1,2 Мпа, для размещения которого не требуется разрешения на строительство

Каталог координат, м

№ точки границы	X	Y
n1	510299.03	2239434.77
n2	510300.13	2239440.01
n3	510301.28	2239445.46
n4	510297.78	2239446.27
n5	510330.48	2239603.92
n6	510333.07	2239602.26
n7	510342.94	2239617.69
n8	510331.55	2239625.56
n9	510329.90	2239623.79
n10	510320.75	2239610.85
n11	510319.48	2239604.78
n12	510312.91	2239573.59
n13	510307.45	2239547.62
n14	510300.86	2239516.30
n15	510294.27	2239484.99
n16	510287.68	2239453.67
n17	510284.38	2239437.98
n1	510299.03	2239434.77

Вид разрешенного использования: -

От точки н1 до точки н2 - земельный участок
с кадастровым номером 59:32:3480001:1490

От точки н2 до точки н3 - земельный участок
с кадастровым номером 59:32:3480001:1491

От точки н3 до точки н8 - земельный участок
с кадастровым номером 59:32:3480001:4382

От точки н8 до точки н9 - земельный участок
с кадастровым номером 59:32:3480001:1564

От точки н9 до точки н11 - земельный участок
с кадастровым номером 59:32:3480001:4382

От точки н11 до точки н12 - земельный участок
с кадастровым номером 59:32:3480001:1505

От точки н12 до точки н13 - земельный участок
с кадастровым номером 59:32:3480001:1504

От точки н13 до точки н14 - земельный участок
с кадастровым номером 59:32:3480001:1503

От точки н14 до точки н15 - земельный участок
с кадастровым номером 59:32:3480001:1502

От точки н15 до точки н16 - земельный участок
с кадастровым номером 59:32:3480001:1501

От точки н16 до точки н17 - земельный участок
с кадастровым номером 59:32:3480001:1500

От точки н17 до точки н1 - земельный участок
с кадастровым номером 59:32:3480001:4382

59:32-6.5266

:3Y1

H1

59:32:3480001 - номер кадастрового квартала

- предполагаемый участок земель,
на которых планируется размещение объекта


:1490

- границы и номер земельного участка, сведения о которых внесены в ЕГРН

:4203

- границы и номер объекта капитального строительства, сведения о которых внесены в ЕГРН

- граница кадастрового квартала

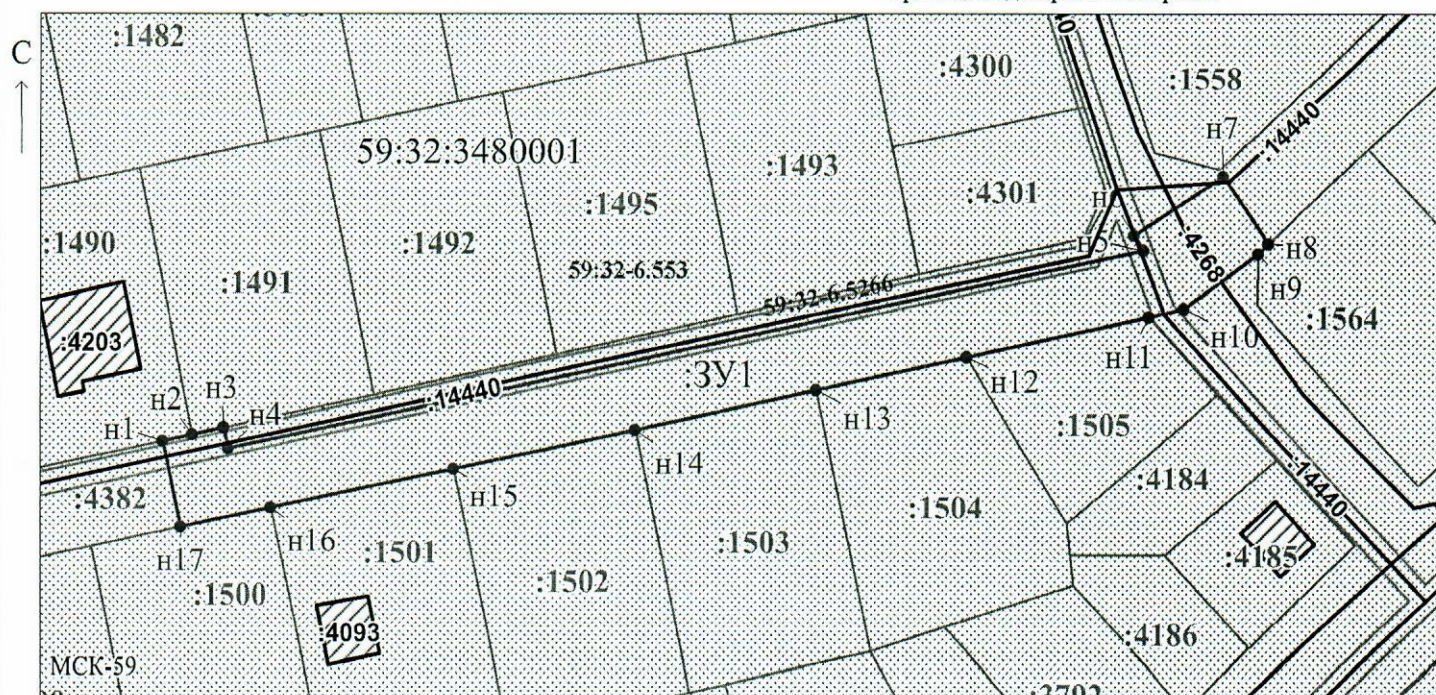

Масштаб 1:1300

Заявитель:

/ Егошина И.В.

МП

(подпись, расшифровка подписи)

(для юридических лиц
и индивидуальных предпринимателей)