



**КОМИТЕТ ИМУЩЕСТВЕННЫХ ОТНОШЕНИЙ
АДМИНИСТРАЦИИ ПЕРМСКОГО МУНИЦИПАЛЬНОГО ОКРУГА**

РЕШЕНИЕ
о размещении объектов № 2570

Пермский край
Пермский округ

29.09.2023

Комитет имущественных отношений администрации Пермского муниципального округа разрешает Акционерному обществу «Газпром газораспределение Пермь» (ИНН 5902183841, ОГРН 1025900512670, почтовый адрес: 614000, г. Пермь, ул. Петропавловская, 43)

размещение объекта «Газопровод давлением до 1.2 Мпа, для размещения которого не требуется разрешения на строительство»

на землях муниципальной собственности

на срок 1 год

Местоположение: Пермский край, м.о. Пермский, д. Мартьяново, ул. Рубиновая, к уч. с кад. № 59:32:3470001:621

Приложение: схема предполагаемых к использованию земель или части земельного участка.

Особые условия использования:

- 1) При размещении газопровода учесть параметры ширины проезда улично-дорожной сети, во избежание сужения полосы отвода дороги.
- 2) При условии получения разрешения на производство земляных работ.

Заместитель председателя комитета



(подпись, печать)

М.В. Королева

Схема предполагаемых к использованию земель или части земельного участка

Объект: Газопровод давлением до 1,2 Мпа, для размещения которого не требуется разрешения на строительство

Местоположение: Пермский край, м.о. Пермский, д. Мартыаново, ул. Рубиновая, к уч. с кад. № 59:32:3470001:621

Площадь земель или части земельного участка, кв.м.: 58

Категория земель: земли населенных пунктов

Вид разрешенного использования:

под объекты инженерной инфраструктуры (дороги)

Каталог координат, м

№ точки границы	X	Y
n1	511154.64	2238240.89
n2	511153.92	2238246.13
n3	511143.03	2238244.51
n4	511143.75	2238239.37
n1	511154.64	2238240.89

Описание границ смежных землепользователей:


От точки n1 до точки n2 - зем. участок с кад. номером 59:32:3470001:86;

От точки n2 до точки n3 - зем. участок с кад. номером 59:32:3470001:621;

От точки n3 до точки n1 - зем. участок с кад. номером 59:32:3470001:86.

Условные обозначения:

- | | | |
|---|---|--|
| <p> - предполагаемый участок земель, на которых планируется размещение объекта</p> <p>:289 - границы и номер земельного участка, сведения о которых внесены в ЕГРН</p> <p>:720 - границы и номер объекта капитального строительства, сведения о которых внесены в ЕГРН</p> <p> - граница кадастрового квартала</p> | <p>59:32-6.5734 - зоны с особыми условиями использования территории, сведения о которых внесены в ЕГРН</p> <p>:3У1 - обозначение запрашиваемого земельного участка</p> <p> n1 - характерная точка границ земель или части земельного участка</p> <p>59:32:3470001 - номер кадастрового квартала</p> | |
|---|---|--|

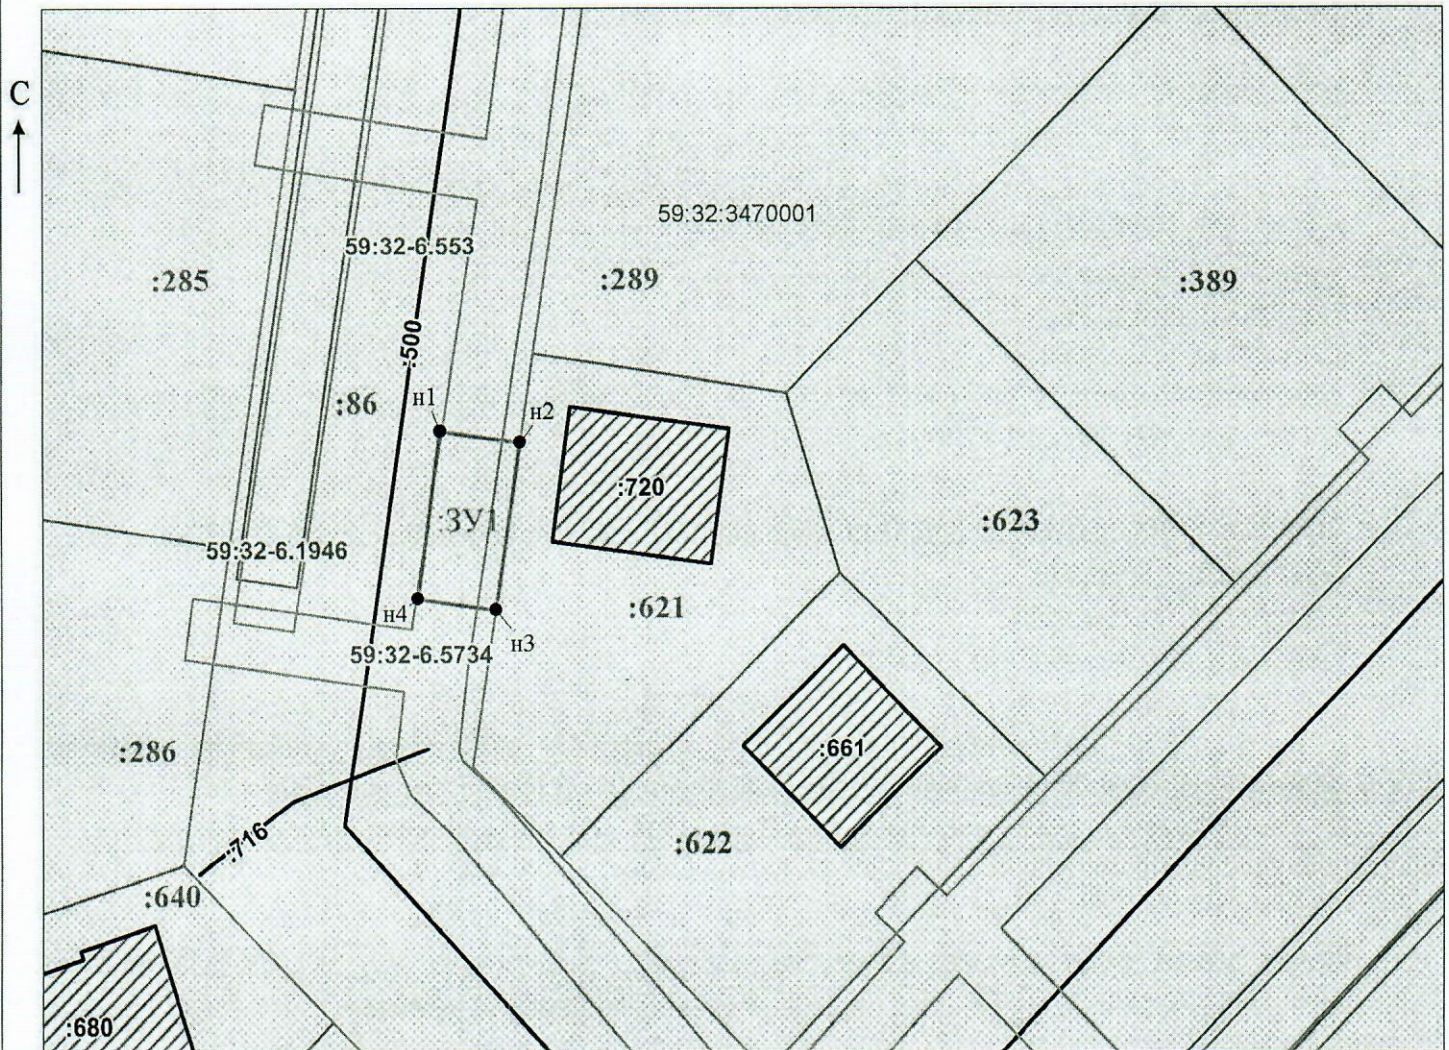

МСК-59

Масштаб 1:500

Заявитель: _____

/ Егошина И.В.

МП

(подпись, расшифровка подписи)

(для юридических лиц

и индивидуальных предпринимателей)