



**КОМИТЕТ ИМУЩЕСТВЕННЫХ ОТНОШЕНИЙ  
АДМИНИСТРАЦИИ ПЕРМСКОГО МУНИЦИПАЛЬНОГО ОКРУГА**

**РЕШЕНИЕ**  
о размещении объектов № 2573

Пермский край  
Пермский округ

29.09.2023

Комитет имущественных отношений администрации Пермского муниципального округа разрешает Акционерному обществу «Газпром газораспределение Пермь» (ИНН 5902183841, ОГРН 1025900512670, почтовый адрес: 614000, г. Пермь, ул. Петропавловская, 43)

размещение объекта «Газопровод-ввод до границы земельного участка по адресу: Цветочная ул 12, Бершеть с» (газопровод давлением до 1.2 Мпа, для размещения которого не требуется разрешения на строительство)

на землях государственная собственность на которые не разграничена

на срок 1 год

Местоположение: Пермский край, Пермский муниципальный округ, с. Бершеть

Приложение: схема предполагаемых к использованию земель или части земельного участка.

Особые условия использования:

- 1) При размещении газопровода учесть параметры ширины проезда улично-дорожной сети, во избежание сужения полосы отвода дороги.
- 2) При условии получения разрешения на производство земляных работ.

Заместитель председателя комитета



(подпись, печать)

М.В. Королева



### Схема предполагаемых к использованию земель или части земельного участка

Объект: "Газопровод-ввод до границы земельного участка по адресу: Цветочная ул 12, Бершеть с"


Местоположение: Пермский край, Пермский муниципальный округ, с. Бершеть

Площадь земель или части земельного участка, кв.м.: 1141

Категория земель: земли населённых пунктов

Вид разрешенного использования земельного участка: отсутствует


№ точки границы	Каталог координат (МСК-59), м	
	X	Y
1	489847.04	2239834.88
2	489856.50	2239838.19
3	489855.04	2239843.48
4	489893.44	2239852.19
5	489893.04	2239854.79
6	489890.01	2239855.87
7	489889.13	2239857.66
8	489857.95	2239946.28
9	489861.67	2239947.55
10	489861.15	2239948.89
11	489859.28	2239952.19
12	489858.61	2239958.19
13	489849.00	2239955.15
14	489849.96	2239948.56
15	489851.92	2239945.04
16	489869.01	2239900.74
17	489881.95	2239861.12
18	489842.85	2239850.61

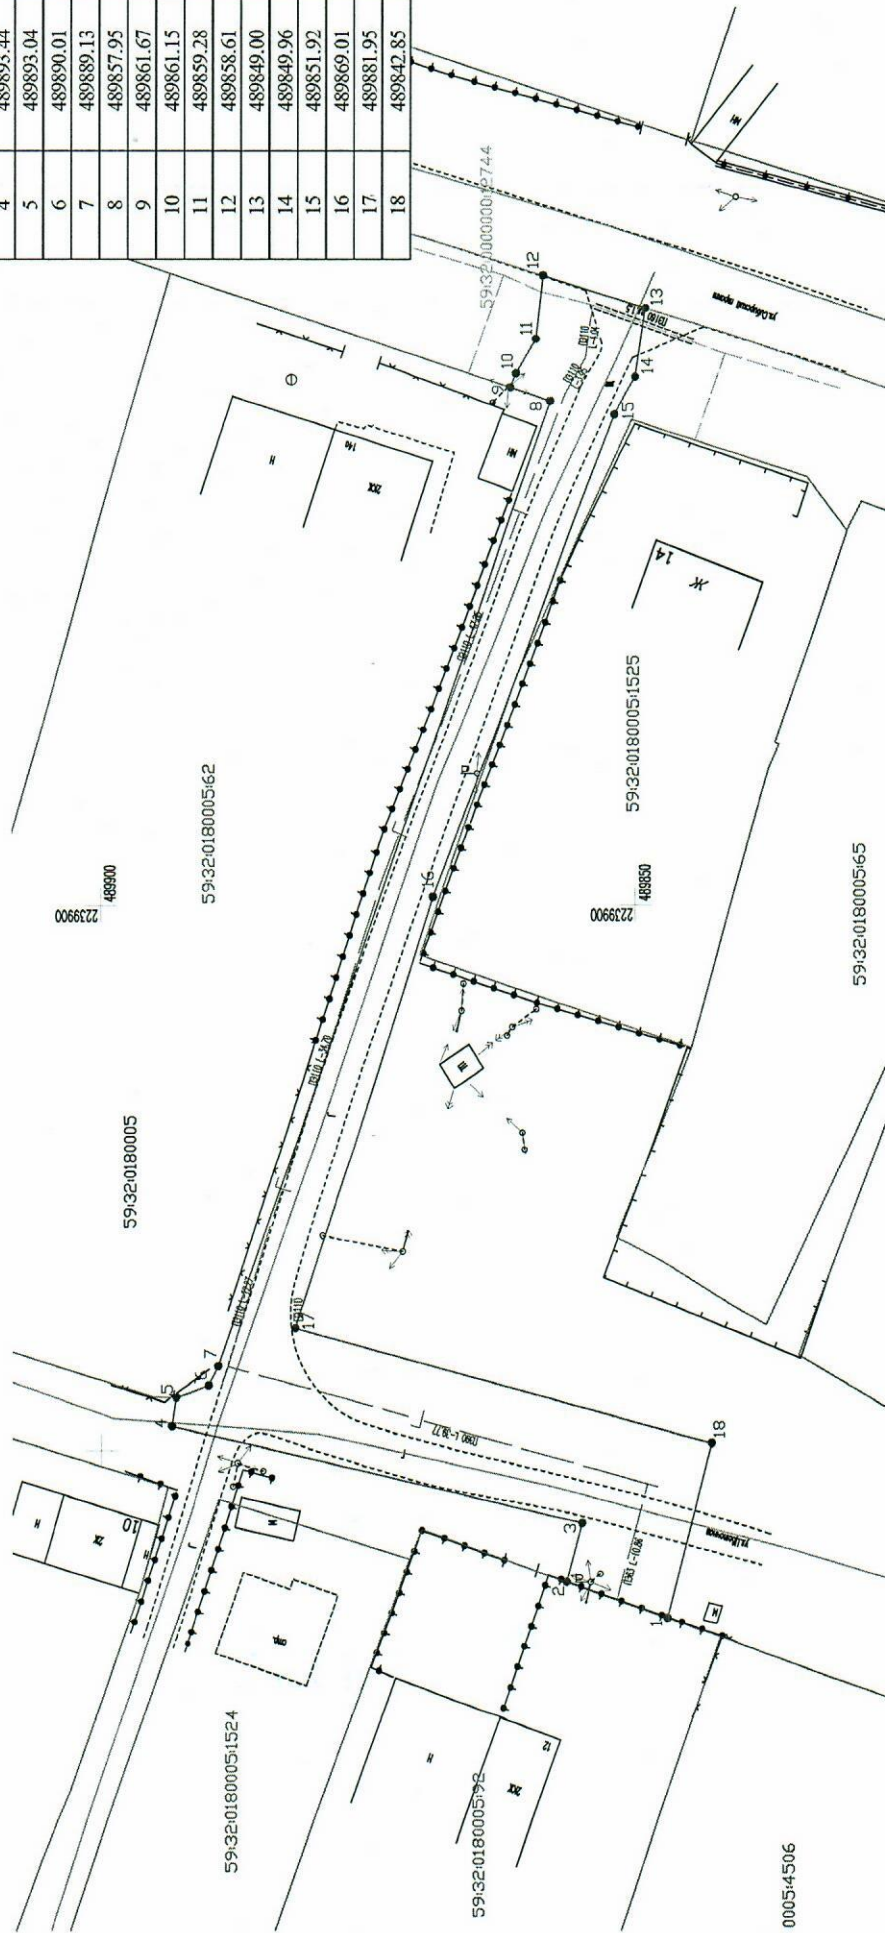

Масштаб 1:500

- Условные обозначения:
- 1 — граница предполагаемых к использованию земель или части земельного участка
  - 2 — граница земельного участка ранее учтенного в ЕГРН
  - граница кадастрового квартала
  - кадастровый номер квартала
  - кадастровый номер земельного участка в кадастровом квартале
  - проектируемый газопровод-ввод (в подземном исполнении)
  - существующий газопровод

**Описание границ смежных землепользователей:**  
 от т.2 до т.5, от т.9 до т.1 - земли неразраченной государственной (муниципальной) собственности от т.1 до т.2 - земельный участок с кадастровым номером 59:32:0180005:92 от т.5 до т.9 - земельный участок с кадастровым номером 59:32:0180005:62

Заявитель:   
 (подпись, расшифровка полными ФИО)  
 Косачев О.В., по доверенности № 1853 от 28.12.2022  
 МП (для юридических лиц и ИП)  
 Берно