



**КОМИТЕТ ИМУЩЕСТВЕННЫХ ОТНОШЕНИЙ
АДМИНИСТРАЦИИ ПЕРМСКОГО МУНИЦИПАЛЬНОГО ОКРУГА**

РЕШЕНИЕ

о размещении объектов № 2576

Пермский край
Пермский округ

29.09.2023

Комитет имущественных отношений администрации Пермского муниципального округа разрешает Публичному акционерному обществу «Россети Урал» (ИНН 6671163413, ОГРН 1056604000970, почтовый адрес: 620026, г. Екатеринбург, ул. Мамина Сибиряка, д. 140)

размещение объекта «Строительство ВЛ 0,4 кВ с установкой ПУ для электроснабжения села Култаево (4500085211)»

на землях муниципальная собственность и государственная собственность на которые не разграничена.

на срок бессрочно.

Местоположение: Пермский край, Пермский муниципальный округ, с. Култаево.

Приложение: схема предполагаемых к использованию земель или части земельного участка.


Особые условия использования:

1. При установке опор электросетевого хозяйства учесть параметры ширины проезда улично-дорожной сети, во избежание сужения полосы отвода дороги. Установить опоры на расстоянии не более 2 метров от границ земельного участка.

2. Получение разрешения на производство земляных работ.

3. При условии получения технических условий от МКУ «Управление благоустройством Пермского муниципального округа».

Заместитель председателя комитета

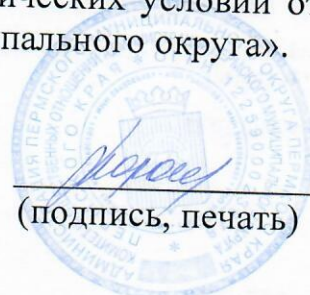


(подпись, печать)

М.В. Королева

СХЕМА ПРЕДПОЛАГАЕМЫХ К ИСПОЛЬЗОВАНИЮ ЗЕМЕЛЬ ИЛИ ЧАСТИ ЗЕМЕЛЬНОГО УЧАСТКА

Объект: «Строительство ВЛ 0,4 кВ с установкой ПУ для электроснабжения села Култаево (4500085211)»
 Местоположение объекта: Пермский край, Пермский муниципальный округ, с. Култаево
 Площадь земель или части земельного участка, кв.м.: 216
 Категория земель: земли населённых пунктов
 Вид разрешенного использования земельного участка: -
 Цель использования: под объекты инженерного оборудования электроснабжения

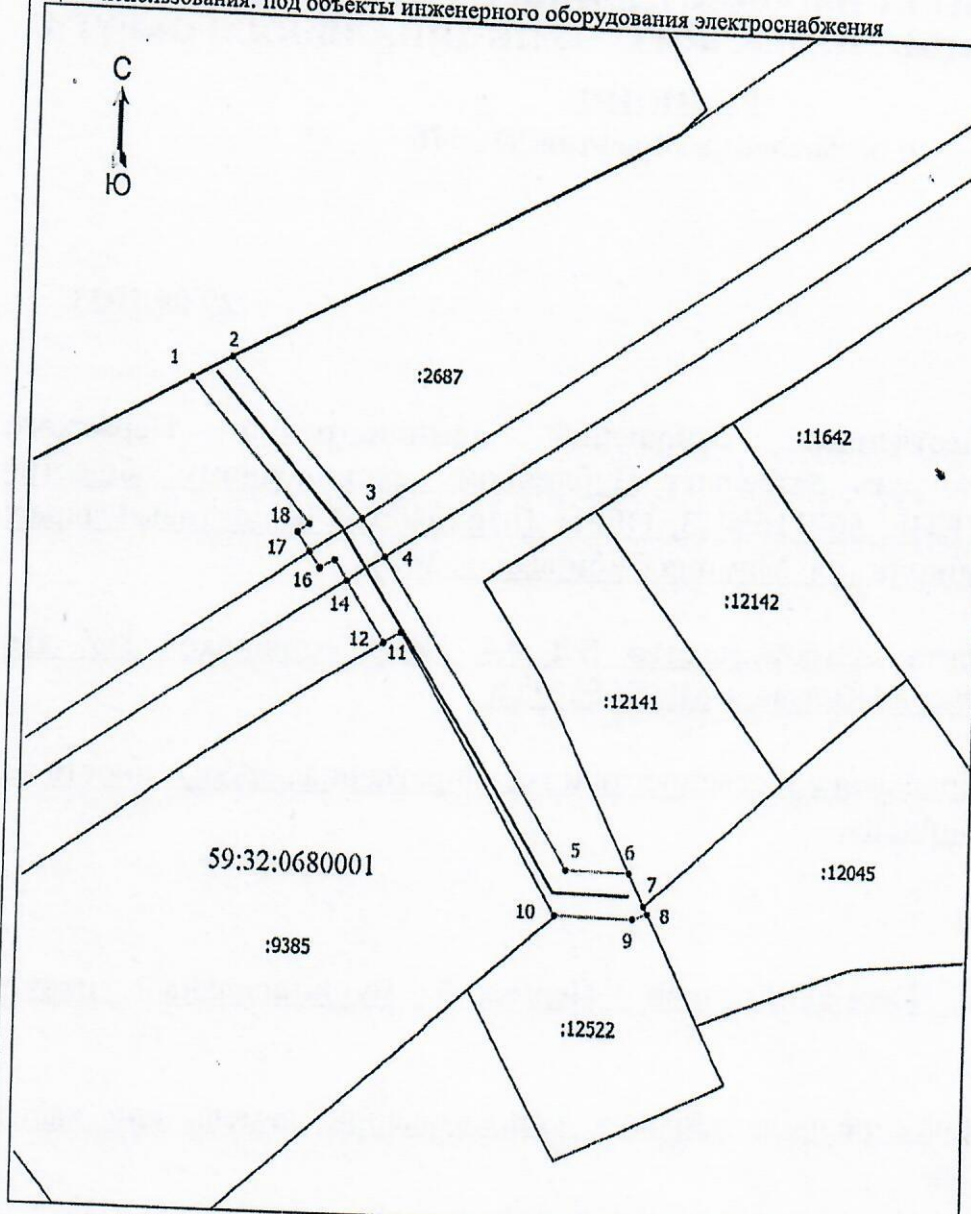

Координаты характерных точек (МСК-59, зона 2)		
№ п/п	X	Y
1	505436,80	2212746,49
2	505438,74	2212750,14
3	505425,21	2212762,33
4	505421,93	2212764,44
5	505395,22	2212781,57
6	505395,11	2212787,41
7	505392,32	2212788,84
8	505391,62	2212789,20
9	505391,15	2212787,85
10	505391,23	2212780,65
11	505415,35	2212766,06
12	505414,37	2212764,54
13	505419,74	2212761,10
14	505421,49	2212759,98
15	505420,70	2212758,67
16	505422,10	2212757,71
17	505423,77	2212756,57
18	505424,58	2212757,62
1	505436,80	2212746,49

Масштаб 1: 500

Условные обозначения

- Граница кадастрового квартала
- Граница земельного участка, согласно сведениям из ЕГРН
- Граница предполагаемой к использованию земли или части земельного участка
- Граница сооружения, планируемого к строительству
- 59:32:0680001 - Номер кадастрового квартала
- :2687 - Кадастровый номер земельного участка
- 1 - Обозначение новой характерной точки

Описание смежных землепользований:

- 1-2 неразграниченный зем.участок (земли)
- 2-3 59:32:0680001:2687
- 3-4 59:32:0680001:2687, 59:32:0680001:12522
- 4-6 59:32:0680001:12522
- 6-7 59:32:0680001:12141
- 7-8 59:32:0680001:12045
- 8-10 59:32:0680001:12522
- 10-12 59:32:0680001:9385
- 12-13 59:32:0680001:12522
- 13-16 59:32:0680001:2687, 59:32:0680001:12522
- 16-1 59:32:0680001:2687

Заявитель:

/Байдин И.В.

действующий по доверенности от 19.01.2023 № ПЭ/422-2023