



**КОМИТЕТ ИМУЩЕСТВЕННЫХ ОТНОШЕНИЙ
АДМИНИСТРАЦИИ ПЕРМСКОГО МУНИЦИПАЛЬНОГО ОКРУГА**

РЕШЕНИЕ

о размещении объектов № 2580

Пермский край
Пермский округ

29.09.2023

Комитет имущественных отношений администрации Пермского муниципального округа разрешает Акционерному обществу «Газпром газораспределение Пермь» (ИНН 5902183841, ОГРН 2125902017723, почтовый адрес: 614000, г. Пермь, ул. Петропавловская, 43)

размещение объекта «Газопровод-ввод до границы земельного участка по адресу: Камская ул 69, Гамы д. (газопровод давлением до 1.2 Мпа, для размещения которого не требуется разрешения на строительство)»

на землях государственная собственность на которые не разграничена.

на срок 1 год.

Местоположение: Пермский край, Пермский муниципальный округ, д. Гамы.

Приложение: схема предполагаемых к использованию земель или части земельного участка.

Особые условия использования:

1. При размещении объекта учесть параметры ширины проезда улично-дорожной сети, во избежание сужения полосы отвода дороги.
2. Получение разрешения на производство земляных работ.

Заместитель председателя комитета


(подпись, печать)

М.В. Королева



Схема предполагаемых к использованию земель или части земельного участка


Объект: "Газопровод-ввод до границы земельного участка по адресу: Камская ул 70, Гамы д"
 Местоположение: Пермский край, Пермский м.о., д. Гамы
 Площадь земель или части земельного участка, кв.м.: 2458
 Категория земель: земли населённых пунктов
 Вид разрешенного использования земельного участка: отсутствует

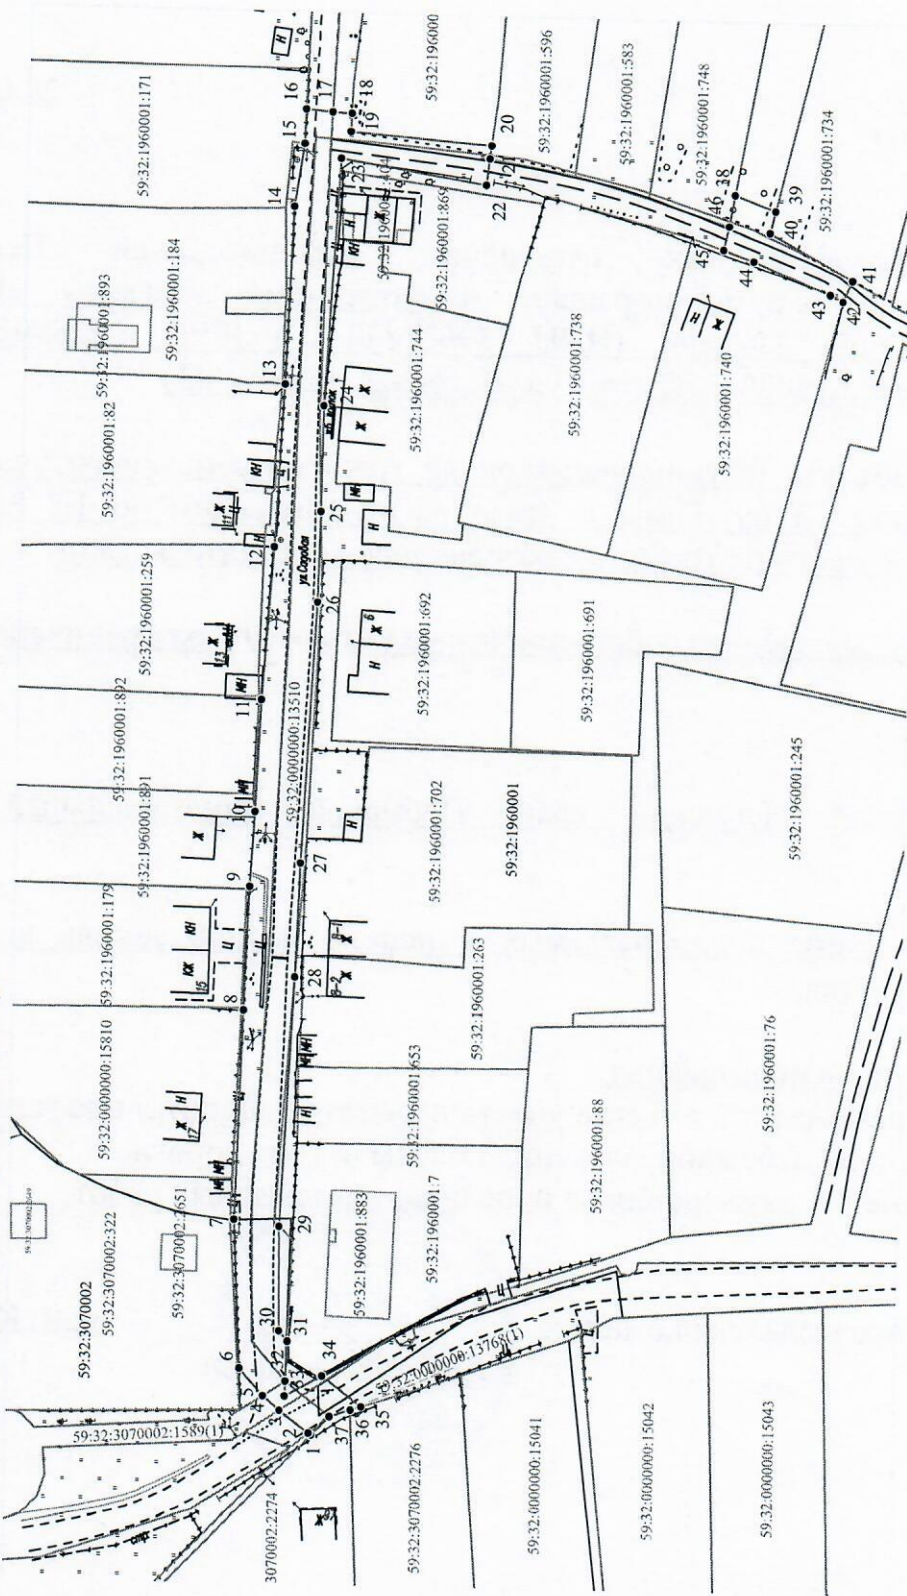

Масштаб 1:1000

- Условные обозначения:**
- 1 - граница части земельного участка, занимаемой на период строительства
 - 2 - граница земельного участка ранее учтенного в ЕГРН, устан-ая в соотв-ии с требованиями зем. законод-ва
 - — — — — граница кадастрового квартала
 - — — — — кадастровый номер квартала
 - — — — — кадастровый номер земельного участка в КК
 - — — — — проектируемый газопровод-ввод
 - — — — — существующий газопровод
 - — — — — граница зоны с особыми условиями использования территории, учтенная в ЕГРН

Обозначение характерных точек границ	Координаты (СК - 59)	
	X	Y
ЗУ1 (1)		
1	520271.27	2205819.85
2	520271.77	2205820.23
3	520277.24	2205824.37
4	520280.38	2205827.09
5	520280.41	2205827.13
6	520284.82	2205832.11
7	520286.30	2205859.50
8	520288.27	2205898.41
9	520284.52	2205921.90
10	520283.76	2205936.03
11	520282.98	2205956.67
12	520281.16	2205985.37
13	520279.64	2206015.75
14	520278.57	2206049.09
15	520276.88	2206060.93
16	520276.68	2206067.44
17	520271.79	2206067.02
18	520268.25	2206066.81
19	520268.35	2206063.42
20	520242.12	2206061.37
21	520242.41	2206058.89
22	520242.98	2206053.94
23	520270.07	2206038.31
24	520272.38	2206011.90
25	520272.58	2205992.19
26	520272.88	2205975.13
27	520275.16	2205926.50
28	520275.82	2205904.83
29	520277.92	2205858.35
30	520277.60	2205839.04
31	520275.95	2205837.18
32	520276.18	2205829.91
33	520276.27	2205827.14
34	520269.43	2205831.00
35	520262.04	2205825.39
36	520264.05	2205824.71
37	520267.88	2205823.42
38	520271.27	2205819.85
ЗУ1 (2)		
38	520196.38	2206053.11
39	520188.81	2206050.27
40	520189.79	2206046.09
41	520174.26	2206037.44
42	520175.97	2206033.43
43	520178.40	2206034.69
44	520192.69	2206040.66
45	520198.37	2206042.70
46	520197.41	2206047.15
38	520196.38	2206053.11

Заявитель:  Косачев О.В., по доверенности № 1853 от 28.12.2022
 (подпись, расшифровка подписи)
 МП (для юридических лиц и ИП)
 Верно