



**КОМИТЕТ ИМУЩЕСТВЕННЫХ ОТНОШЕНИЙ
АДМИНИСТРАЦИИ ПЕРМСКОГО МУНИЦИПАЛЬНОГО ОКРУГА**

РЕШЕНИЕ

о размещении объектов № 2584

Пермский край
Пермский округ

29.09.2023

Комитет имущественных отношений администрации Пермского муниципального округа разрешает Акционерному обществу «Газпром газораспределение Пермь» (ИНН 5902183841, ОГРН 2125902017723, почтовый адрес: 614000, г. Пермь, ул. Петропавловская, 43)

размещение объекта «Газопровод-ввод до границы земельного участка по адресу: Речная ул 22, Объект КРП п (газопровод давлением до 1.2 Мпа, для размещения которого не требуется разрешения на строительство)»

на землях муниципальная собственность.

на срок 1 год.

Местоположение: Пермский край, Пермский муниципальный округ, п. Объект КРП.

Приложение: схема предполагаемых к использованию земель или части земельного участка.

Особые условия использования:

1. При размещении объекта учесть параметры ширины проезда улично-дорожной сети, во избежание сужения полосы отвода дороги.
2. Получение разрешения на производство земляных работ.

Заместитель председателя комитета



(подпись, печать)

М.В. Королева

Схема предполагаемых к использованию земель или части земельного участка

Объект: "Газопровод-ввод до границы земельного участка по адресу: Речная ул 22, Объект КРП п"


Местоположение: Пермский край, Пермский м.о, п. Объект КРП

Площадь земель или части земельного участка, кв.м.: 150

Категория земель: земли населённых пунктов

Вид разрешенного использования земельного участка: отсутствует

| № точки границы | Каталог координат (МСК-59), м | | № точки границы | Каталог координат (МСК-59), м | |
|-----------------|-------------------------------|------------|-----------------|-------------------------------|------------|
| | X | Y | | X | Y |
| 1 | 508072.67 | 2214084.30 | 8 | 508068.71 | 2214087.17 |
| 2 | 508077.58 | 2214098.47 | 9 | 508068.33 | 2214087.29 |
| 3 | 508075.76 | 2214099.09 | 10 | 508068.21 | 2214086.91 |
| 4 | 508068.10 | 2214101.70 | 11 | 508075.47 | 2214098.10 |
| 5 | 508063.21 | 2214087.52 | 12 | 508075.59 | 2214098.48 |
| 6 | 508068.02 | 2214085.88 | 13 | 508075.21 | 2214098.60 |
| 7 | 508068.59 | 2214086.79 | 14 | 508075.09 | 2214098.22 |

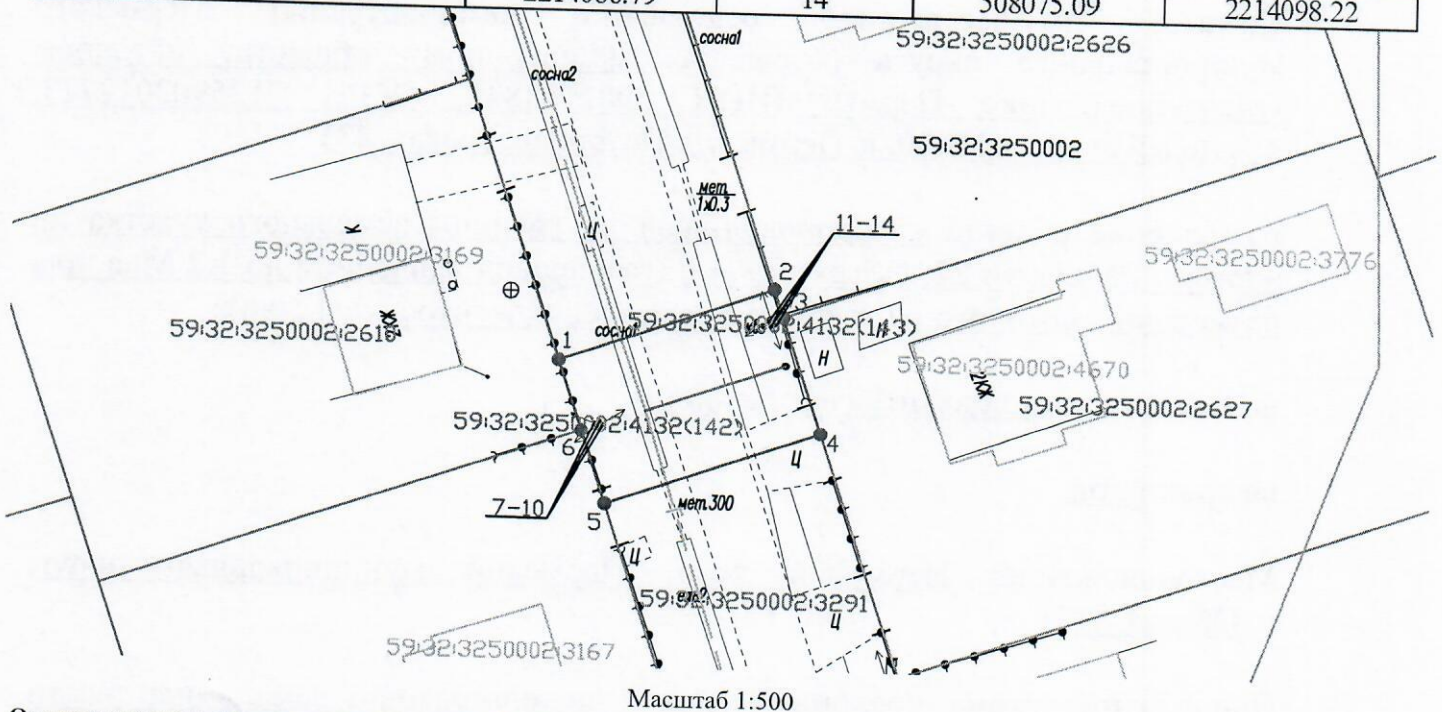

Описание границ смежных землепользователей:

- от т.1 до т.2, от т.4 до т.5 - земельный участок с кадастровым номером 59:32:3250002:3291
- от т.2 до т.3 - земельный участок с кадастровым номером 59:32:3250002:2626
- от т.3 до т.4 - земельный участок с кадастровым номером 59:32:3250002:2627
- от т.5 до т.6 - земельный участок с кадастровым номером 59:32:3250002:2611
- от т.6 до т.1 - земельный участок с кадастровым номером 59:32:3250002:2610
- от т.7 до т.10, от т.11 до т.14 - земельный участок с кадастровым номером 59:32:3250002:4132

Условные обозначения:

- граница предполагаемых к использованию земель или части земельного участка
- граница земельного участка ранее учтенного в ЕГРН
- граница кадастрового квартала
- 59:32:3250002 - кадастровый номер квартала
- 59:32:3250002:2627 - кадастровый номер земельного участка в кадастровом квартале
- проектируемый газопровод-ввод (в подземном исполнении)
- существующий газопровод

Заявитель
(подпись, расшифровка подписи)
МП
(для юридических лиц и ИП)

Косачев О.В., по доверенности
№ 1853 от 28.12.2022
Верно