



**КОМИТЕТ ИМУЩЕСТВЕННЫХ ОТНОШЕНИЙ
АДМИНИСТРАЦИИ ПЕРМСКОГО МУНИЦИПАЛЬНОГО ОКРУГА**

РЕШЕНИЕ

о размещении объектов № 2589

Пермский край
Пермский округ

29.09.2023

Комитет имущественных отношений администрации Пермского муниципального округа разрешает Акционерному обществу «Газпром газораспределение Пермь» (ИНН 5902183841, ОГРН 2125902017723, почтовый адрес: 614000, г. Пермь, ул. Петропавловская, 43)

размещение объекта «Газопровод давлением до 1.2 Мпа, для размещения которого не требуется разрешения на строительство»

на землях муниципальная собственность и государственная собственность на которые не разграничена.

на срок 1 год.

Местоположение: Пермский край, Пермский муниципальный округ, д. Крохово, ул. Полевая, з/у 18/1.

Приложение: схема предполагаемых к использованию земель или части земельного участка.

Особые условия использования:

1. При размещении объекта учесть параметры ширины проезда улично-дорожной сети, во избежание сужения полосы отвода дороги.
2. Получение разрешения на производство земляных работ.

Заместитель председателя комитета



М.В. Королева

Схема предполагаемых к использованию земель или части земельного участка

Объект: Газопровод давлением до 1,2 Мпа, для размещения которого не требуется разрешения на строительство

Местоположение: расположенных по адресу: Пермский край, м.о. Пермский, д. Крохово, ул. Полевая, з/у № 18/1

Площадь земель или части земельного участка, кв.м.: 303

Категория земель: земли населенных пунктов

Вид разрешенного использования: -

Описание границ смежных землепользователей:

От точки н1 до точки н2 - земельный участок с кадастровым номером 59:32:1800001:29

От точки н2 до точки н1 - земельный участок с кадастровым номером 59:32:0000000:13108

От точки н6 до точки н7 - земельный участок с кадастровым номером 59:32:1800001:1041

От точки н7 до точки н8 - земельный участок с кадастровым номером 59:32:0000000:15886

От точки н8 до точки н10 - земельный участок с кадастровым номером 59:32:0000000:15887


От точки н10 до точки н11 - земельный участок с кадастровым номером 59:32:1810001:202

От точки н11 до точки н1 - земли общего пользования

Каталог координат, м

№ точки границы	X	Y
н1	509649.79	2219129.88
н2	509640.91	2219121.94
н3	509651.79	2219104.62
н4	509660.85	2219112.18
н5	509656.88	2219117.36
н1	509649.79	2219129.88
н6	509608.70	2219164.79
н7	509603.15	2219176.42
н8	509600.98	2219174.76
н9	509589.45	2219165.90
н10	509587.90	2219164.71
н11	509580.38	2219156.26
н12	509584.48	2219150.54
н13	509591.61	2219155.13
н6	509608.70	2219164.79

Условные обозначения:

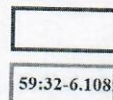

59:32-6.1089

:ЗУ1

н1

• н1

59:32:1800001 - номер кадастрового квартала


:29

:480

- границы и номер земельного участка, сведения о которых внесены в ЕГРН

- границы и номер объекта капитального строительства, сведения о которых внесены в ЕГРН

- граница кадастрового квартала

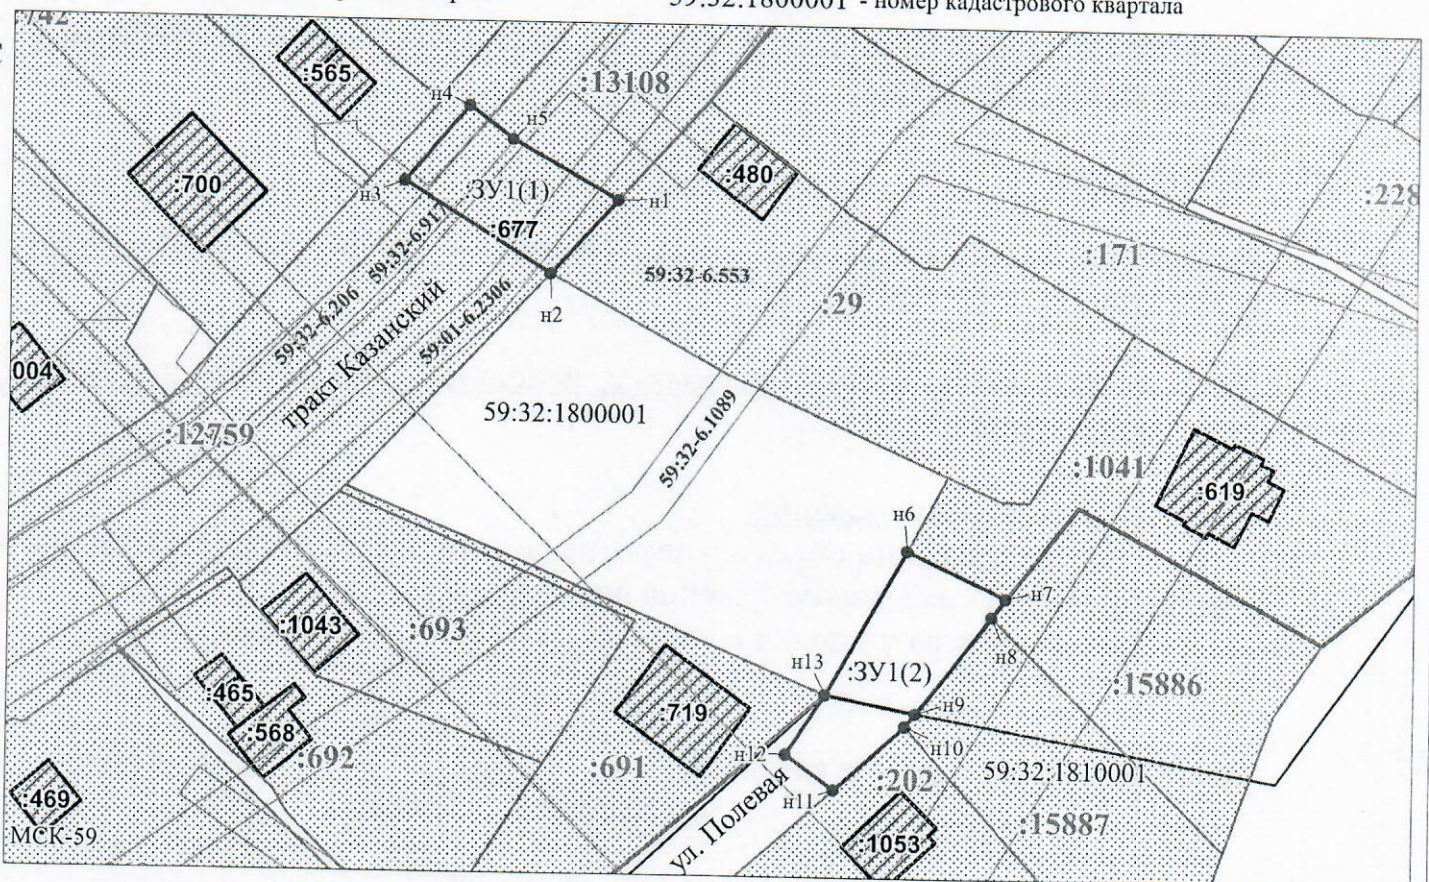

Заявитель: _____ / Егошина И.В.

МП

(подпись, расшифровка подписи)

Масштаб 1:900

(для юридических лиц
и индивидуальных предпринимателей)