



**КОМИТЕТ ИМУЩЕСТВЕННЫХ ОТНОШЕНИЙ
АДМИНИСТРАЦИИ ПЕРМСКОГО МУНИЦИПАЛЬНОГО ОКРУГА**

РЕШЕНИЕ
о размещении объектов № 2604

Пермский край
Пермский округ

03.10.2023

Комитет имущественных отношений администрации Пермского муниципального округа разрешает Акционерному обществу «Газпром газораспределение Пермь» (ИНН 5902183841, ОГРН 2125902017723, почтовый адрес: 614000, г. Пермь, ул. Петропавловская, 43)

размещение объекта «газопровод давлением до 1,2 Мпа, для размещения которого не требуется разрешения на строительство»

на землях государственная собственность на которые не разграничена

на срок 1 год.

Местоположение: Пермский край, Пермский муниципальный округ, п. Кукуштан, Пальниковский тракт, 24б.

Приложение: схема предполагаемых к использованию земель или части земельного участка.

Особые условия использования:

1. При размещении объекта учесть параметры ширины проезда улично-дорожной сети, во избежание сужения полосы отвода дороги.
2. Получение разрешения на производство земляных работ.

Заместитель председателя комитета



(подпись, печать)

М.В. Королева

Схема предполагаемых к использованию земель или части земельного участка

Объект: Газопровод давлением до 1.2 МПа, для размещения которого не требуется разрешения на строительство

Местоположение: расположенных по адресу: Пермский край, м.о. Пермский, п. Кукушкин, Пальниковский тракт, 24б

Площадь земель или части земельного участка, кв.м.: 440

Категория земель: земли населенных пунктов

Вид разрешенного использования: -

Описание границ смежных землепользователей:
 От точки н1 до точки н3 - земельный участок с кадастровым номером 59:32:0010003:768
 От точки н3 до точки н4 - земли общего пользования
 От точки н4 до точки н6 - земельный участок с кадастровым номером 59:32:0010003:7903
 От точки н6 до точки н8 - земли общего пользования
 От точки н8 до точки н15 - земельный участок с кадастровым номером 59:32:0010003:316
 От точки н15 до точки н1 - земли общего пользования

Каталог координат, м


№ точки границы	X	Y	№ точки границы	X	Y
н1	477077.73	2246547.66	н16	477121.66	2246500.52
н2	477078.99	2246545.37	н17	477127.88	2246492.19
н3	477076.30	2246543.64	н18	477137.08	2246473.68
н4	477078.56	2246541.53	н19	477141.25	2246475.79
н5	477080.66	2246542.88	н20	477131.17	2246496.07
н6	477086.57	2246534.09	н21	477124.95	2246504.40
н7	477095.00	2246526.23	н22	477118.05	2246511.39
н8	477095.62	2246525.65	н23	477114.03	2246515.46
н9	477096.56	2246526.27	н24	477103.41	2246525.34
н10	477096.96	2246526.29	н25	477098.29	2246530.11
н11	477097.62	2246525.68	н26	477089.51	2246538.29
н12	477100.01	2246523.46	н27	477086.58	2246541.02
н13	477108.05	2246514.51	н28	477083.83	2246543.57
н14	477110.86	2246511.61	н29	477078.40	2246548.43
н15	477112.82	2246509.47	н1	477077.73	2246547.66

Условные обозначения:

- предполагаемый участок земель, на которых планируется размещение объекта
- границы и номер земельного участка, сведения о которых внесены в ЕГРН
- граница кадастрового квартала
- зоны с особыми условиями использования территории, сведения о которых внесены в ЕГРН

- :ЗУ1 - обозначение заимываемого земельного участка
- н1 - характеристическая точка границ земель или частей земельного участка
- 59:32:0010003 - номер кадастрового квартала

С
↑

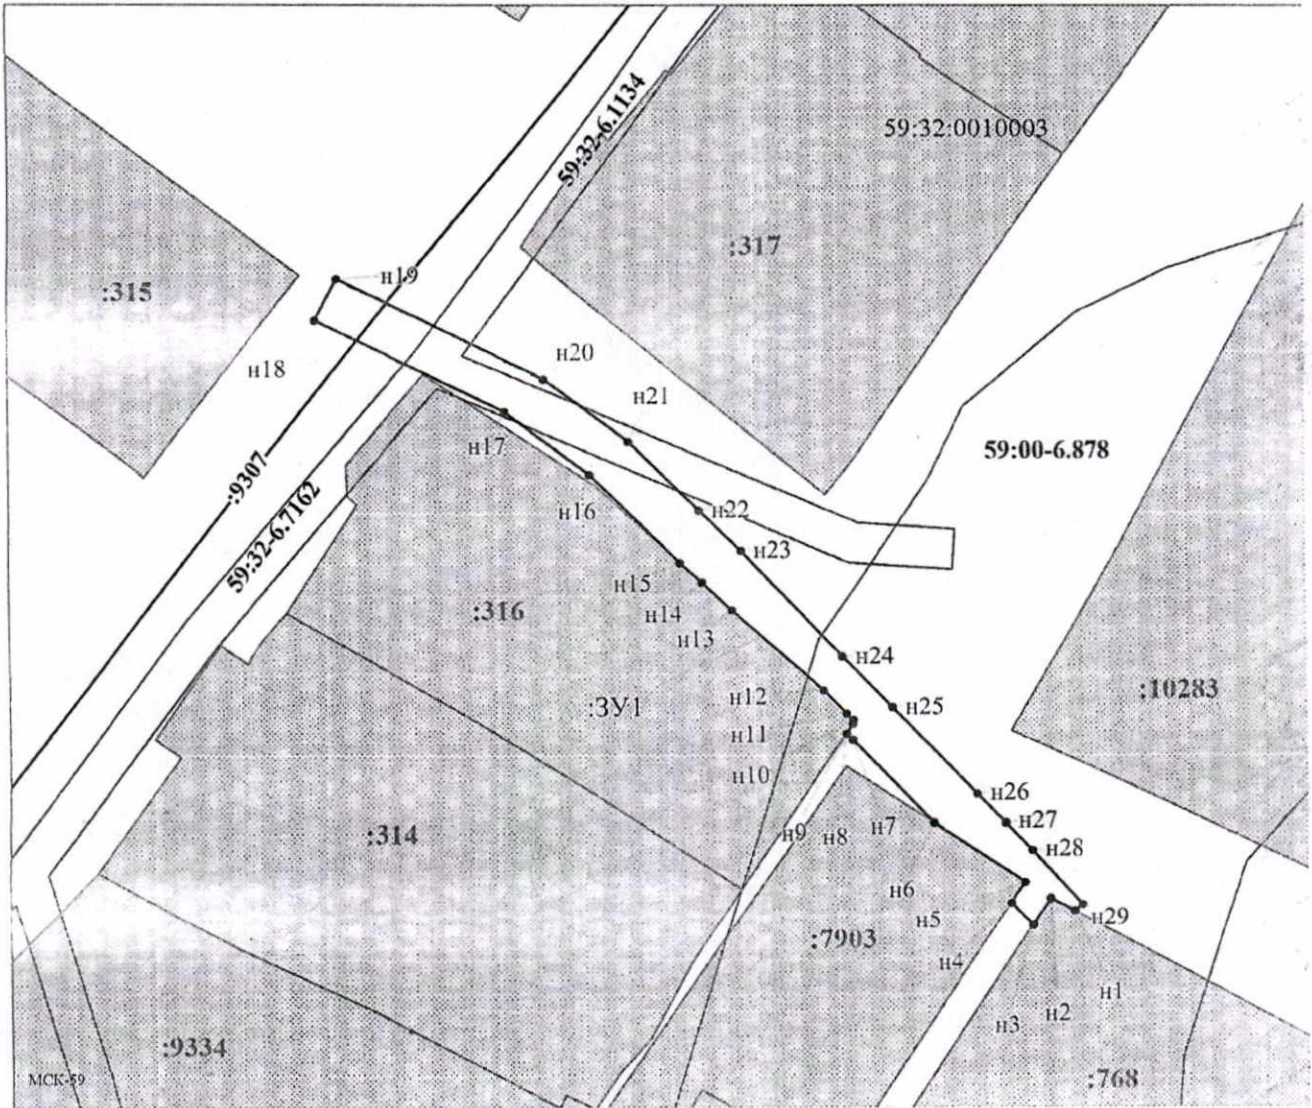

Масштаб 1:500

Заявитель: / Егочина И.В.
 МП (подпись, расфурка подписи)
 (для юридических лиц и индивидуальных предпринимателей)