



**КОМИТЕТ ИМУЩЕСТВЕННЫХ ОТНОШЕНИЙ  
АДМИНИСТРАЦИИ ПЕРМСКОГО МУНИЦИПАЛЬНОГО ОКРУГА**

**РЕШЕНИЕ**

о размещении объектов № 2605

Пермский край  
Пермский округ

03.10.2023

Комитет имущественных отношений администрации Пермского муниципального округа разрешает Публичному акционерному обществу «Россети Урал» (ИНН 6671163413, ОГРН 1056604000970, почтовый адрес: 620026, г. Екатеринбург, ул. Мамина-Сибиряка, д. 140)

размещение объекта «Строительство КТП 6/0,4 кВ с оборудованием учета э/э, ВЛ 6кВ, ЛЭП 0,4 кВ, ШР 0,4 кВ с оборудованием учета э/э для электроснабжения административного офисного здания по адресу: Пермский край, Пермский район, Савинское с/п, ш. Космонавтов, 310 (кад. номер зем. участка 59:32:1790001:0291)»

на землях государственная собственность на которые не разграничена

на срок бессрочно

Местоположение: Пермский край, Пермский муниципальный округ, д. Хмели, ш. Космонавтов.


Приложение: схема предполагаемых к использованию земель или части земельного участка.

Особые условия использования:

1. При установке опор электросетевого хозяйства учесть параметры ширины проезда улично-дорожной сети, во избежание сужения полосы отвода дороги. Установить опоры на расстоянии не более 2 метров от границ земельного участка.

2. Получение разрешения на производство земляных работ.

Заместитель председателя комитета

  
(подпись, печать)

М.В. Королева



## Схема предполагаемых к использованию земель или части земельного участка

**Объект:** Строительство КТП 6/0,4 кВ с оборудованием учета э/э, ВЛ 6 кВ, ЛЭП 0,4 кВ, ШР 0,4 кВ с оборудованием учета э/э для электроснабжения административного офисного здания по адресу: Пермский край, Пермский район, Савинское с/п, ш. Космонавтов, 310 (кад. номер зем. участка 59:32:1790001:0291)


**Местоположение:** Пермский край, Пермский муниципальный округ, д. Хмели, ш. Космонавтов

**Площадь земель или части земельного участка, кв.м:** 892

**Категория земель:** Земли населенных пунктов

**Вид разрешенного использования:**

Каталог координат, м		
точки границ	X	Y
<b>участок №1-147 кв.м.</b>		
1	511777,32	2224242,71
2	511781,90	2224259,66
3	511784,89	2224259,35
4	511785,03	2224260,77
5	511789,18	2224260,65
6	511789,91	2224259,57
7	511790,00	2224260,00
8	511791,42	2224264,52
9	511785,41	2224264,76
10	511785,51	2224265,79
11	511777,75	2224266,54
12	511777,13	2224260,14
13	511774,12	2224246,21
14	511774,81	2224242,27
<b>участок №2-745 кв.м.</b>		
15	511655,85	2224261,47
16	511656,17	2224264,35
17	511735,60	2224237,18
18	511743,93	2224235,44
19	511744,75	2224239,36
20	511736,65	2224241,05
21	511726,69	2224244,47
22	511689,36	2224256,95
23	511656,85	2224268,35
24	511641,51	2224304,66
25	511616,39	2224313,83
26	511591,59	2224322,18
27	511590,31	2224318,39
28	511592,21	2224317,75
29	511615,07	2224310,06
30	511638,50	2224301,50
31	511652,57	2224268,21
32	511652,01	2224263,05

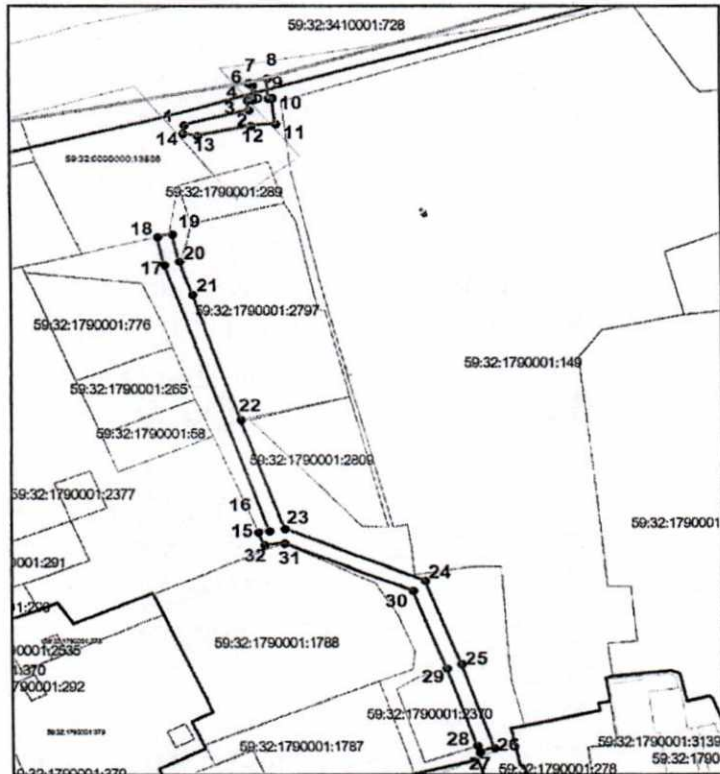

Масштаб 1:2000

### Описание границ смежных землепользователей:

от точки 1 до точки 6 земли Пермский м/о  
от точки 6 до точки 8 участок КИ 59:32:3410001:728  
от точки 8 до точки 1 земли Пермский м/о

от точки 15 до точки 20 земли Пермский м/о  
от точки 20 до точки 22 участок КИ 59:32:1790001:2797  
от точки 22 до точки 28 земли Пермский м/о  
от точки 28 до точки 29 участок КИ 59:32:1790001:2370  
от точки 29 до точки 32 земли Пермский м/о  
от точки 32 до точки 15 участок КИ 59:32:1790001:813

### Условные обозначения:

- вновь образованная часть границы земельного участка
- существующая часть границы, имеющаяся в ГКН сведения о которой достаточны для определения ее местоположения
- граница кадастрового квартала
- зона с особыми условиями использования территорий
- граница населенного пункта
- обозначение ОКС по сведениям ГКН
- 59:32:3020001 - номер кадастрового квартала
- 59:32:3020001:530 - номер учтенного земельного участка

Заявитель: ПАО "Россети Урал"

Владиминова А.Л. (по доверенности № ПЭ/430-2023 от 23.01.2023г.)