



**КОМИТЕТ ИМУЩЕСТВЕННЫХ ОТНОШЕНИЙ
АДМИНИСТРАЦИИ ПЕРМСКОГО МУНИЦИПАЛЬНОГО ОКРУГА**

РЕШЕНИЕ
о размещении объектов № 2614

Пермский край
Пермский округ

03.10.2023

Комитет имущественных отношений администрации Пермского муниципального округа разрешает Акционерному обществу «Газпром газораспределение Пермь» (ИНН 5902183841, ОГРН 2125902017723, почтовый адрес: 614000, г. Пермь, ул. Петропавловская, 43)

размещение объекта «Газопровод давлением до 1.2 Мпа, для размещения которого не требуется разрешения на строительство»

на землях государственная собственность на которые не разграничена.

на срок 1 год.

Местоположение: Пермский край, Пермский муниципальный округ, д. Болгары, ул. Короткая, к з/у 3.

Приложение: схема предполагаемых к использованию земель или части земельного участка.

Особые условия использования:

1. При размещении объекта учесть параметры ширины проезда улично-дорожной сети, во избежание сужения полосы отвода дороги.
2. Получение разрешения на производство земляных работ.

Заместитель председателя комитета



М.В. Королева

Схема предполагаемых к использованию земель или части земельного участка

Объект: Газопровод давлением до 1,2 Мпа, для размещения которого не требуется разрешения на строительство

Местоположение: расположенных по адресу: Пермский край, м.о. Пермский, д. Болгары, ул. Короткая, к з/у 3

Площадь земель или части земельного участка, кв.м.: 421

Категория земель: земли населенных пунктов

Каталог координат, м

Вид разрешенного использования: -

Описание границ смежных землепользователей:

От точки н1 до точки н2 - земельный участок с кадастровым номером 59:32:0710001:1412

От точки н2 до точки н1 - земли общего пользования

№ точки контура	X	Y	№ точки контура	X	Y
н1	500377.27	2207869.40	н13	500426.01	2207805.88
н2	500374.58	2207872.35	н14	500436.09	2207794.78
н3	500372.02	2207870.01	н15	500439.02	2207797.53
н4	500369.25	2207872.20	н16	500428.99	2207808.56
н5	500366.86	2207868.96	н17	500420.27	2207818.25
н6	500370.77	2207865.92	н18	500415.66	2207822.86
н7	500379.40	2207856.43	н19	500411.17	2207827.36
н8	500388.34	2207846.62	н20	500401.25	2207838.31
н9	500398.29	2207835.63	н21	500391.30	2207849.31
н10	500408.31	2207824.57	н22	500382.36	2207859.13
н11	500412.84	2207820.04	н23	500374.95	2207867.26
н12	500417.33	2207815.53	н1	500377.27	2207869.40


Условные обозначения:



- предполагаемый участок земель, на которых планируется размещение объекта



- границы и номер земельного участка, сведения о которых внесены в ЕГРН

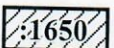

- границы и номер объекта капитального строительства, сведения о которых внесены в ЕГРН

59:32-6.553

- зоны с особыми условиями использования территории, сведения о которых внесены в ЕГРН

:3У1


- обозначение запрашиваемого земельного участка

• н1

- характерная точка границ земель или части земельного участка

- граница кадастрового квартала

59:32:0710001 - номер кадастрового квартала

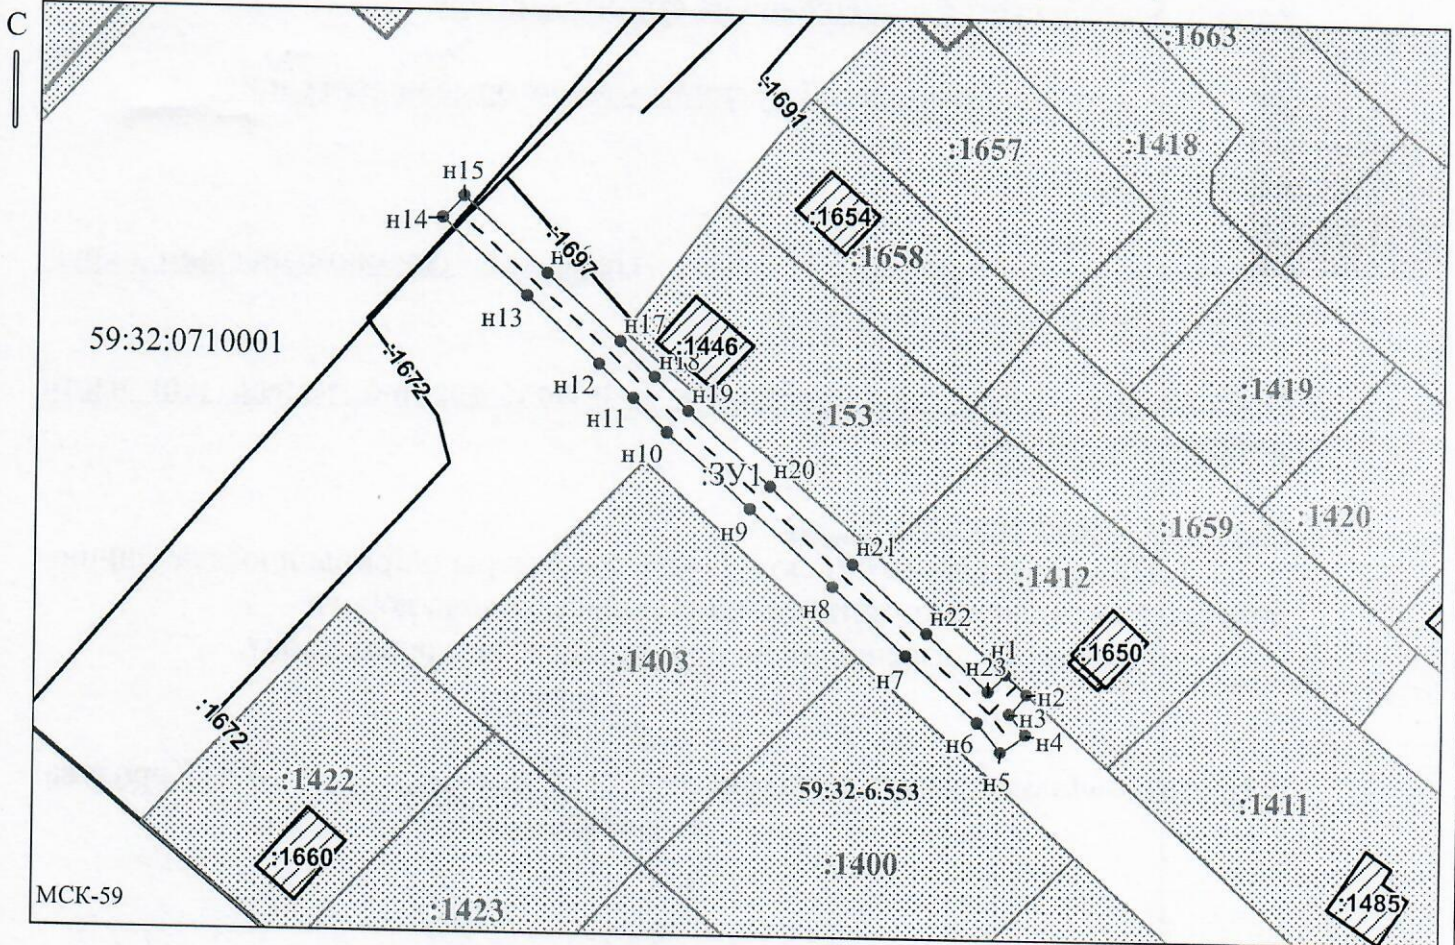

Заявитель: Егошина И.В.

Масштаб 1:1000

МП

(подпись, расшифровка подписи)

(для юридических лиц и индивидуальных предпринимателей)