



**КОМИТЕТ ИМУЩЕСТВЕННЫХ ОТНОШЕНИЙ
АДМИНИСТРАЦИИ ПЕРМСКОГО МУНИЦИПАЛЬНОГО ОКРУГА**

РЕШЕНИЕ

о размещении объектов № 2630

Пермский край
Пермский округ

04.10.2023

Комитет имущественных отношений администрации Пермского муниципального округа разрешает Акционерному обществу «Газпром газораспределение Пермь» (ИНН 5902183841, ОГРН 2125902017723, почтовый адрес: 614000, г. Пермь, ул. Петропавловская, 43)

размещение объекта «Газопровод-ввод до границы земельного участка по адресу: Сибирский тракт 61, Кукуштан п (газопровод давлением до 1,2 Мпа, для размещения которого не требуется разрешения на строительство)»

на землях государственная собственность на которые не разграничена

на срок 1 год.

Местоположение: Пермский край, Пермский муниципальный округ, п. Кукуштан.

Приложение: схема предполагаемых к использованию земель или части земельного участка.

Особые условия использования:

1. При размещении объекта учесть параметры ширины проезда улично-дорожной сети, во избежание сужения полосы отвода дороги.
2. Получение разрешения на производство земляных работ.

Заместитель председателя комитета



(подпись, печать)

М.В. Королева

Схема предполагаемых к использованию земель или части земельного участка

Объект: "Газопровод-ввод до границы земельного участка по адресу: Сибирский тракт 61, Кукуштан п"


Местоположение: Пермский край, Пермский муниципальный округ, п. Кукуштан

Площадь земель или части земельного участка, кв.м.: 119

Категория земель: земли населённых пунктов

Вид разрешенного использования земельного участка: отсутствует


№ точки границы	Каталог координат (МСК-59), м	
	X	Y
1	478284,93	2246644,03
2	478295,66	2246649,11
3	478291,38	2246658,15
4	478280,57	2246653,03

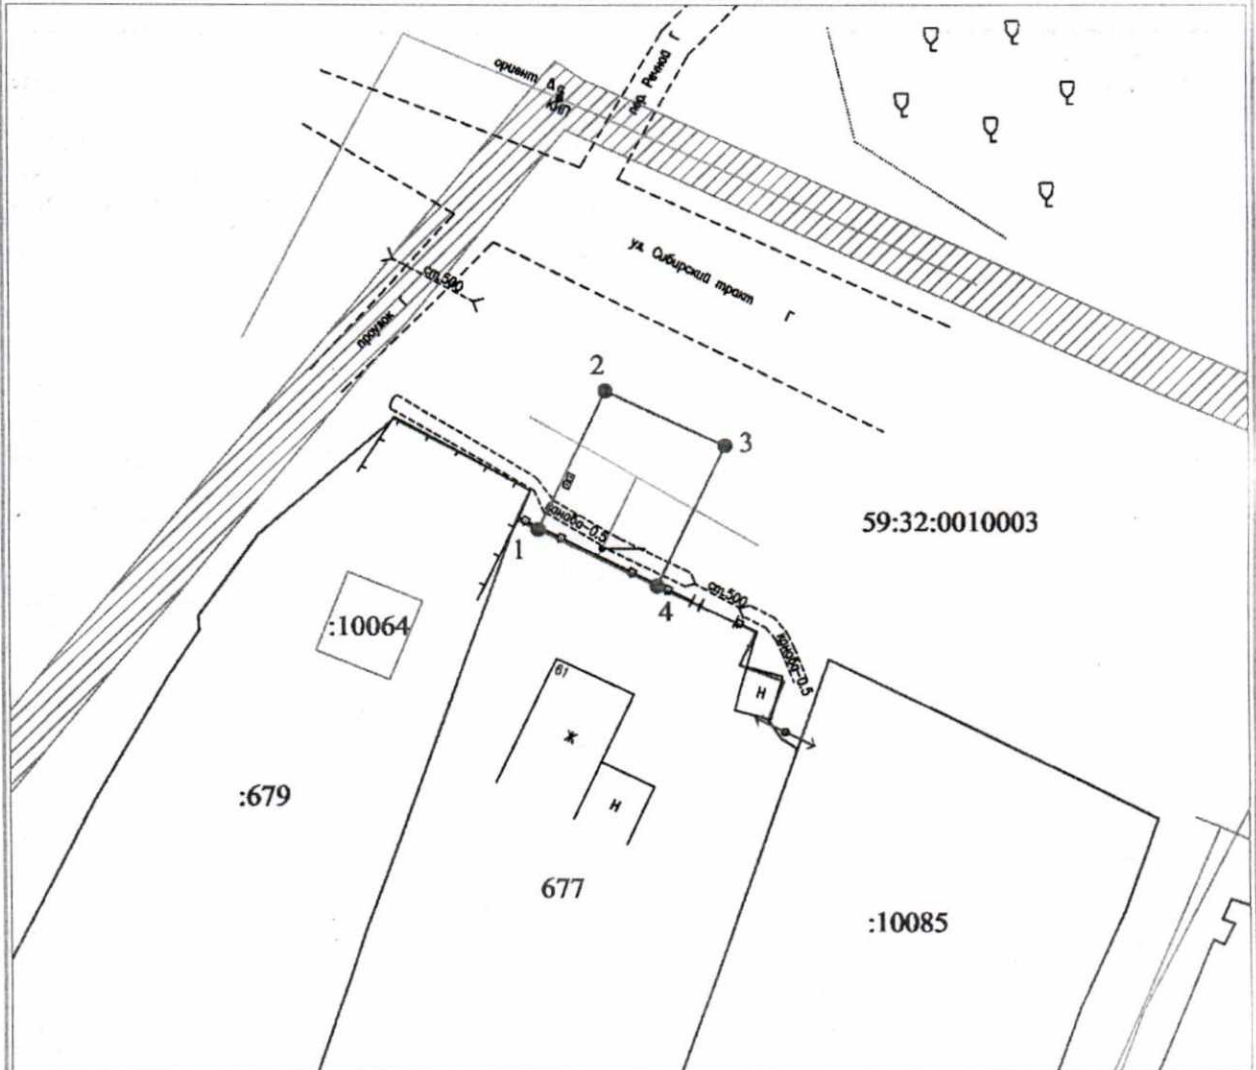

Масштаб 1:500

- Условные обозначения:**
- - граница предполагаемых к использованию земель или части земельного участка
 - 1 — 2 — граница земельного участка ранее учтенного в ЕГРН
 - — граница кадастрового квартала
 - 59:32:0010003 — кадастровый номер квартала
 - :677 — кадастровый номер земельного участка в кадастровом квартале
 - — проектируемый газопровод-ввод (в подземном исполнении)
 - — существующий газопровод
 - ▨ — граница зоны с особыми условиями использования территории учтенная в ЕГРН

Описание границ смежных землепользователей:
 от т.4 до т.1 - земельный участок с кадастровым номером 59:32:0010003:677
 от т.1 до т.4 - земли неразграниченной государственной (муниципальной) собственности

Заявитель  **Косачев О.В., по доверенности**
(подпись, расшифровка подписи) **№ 1853 от 28.12.2022**
МП Верно
(для юридических лиц и ИП)