



**КОМИТЕТ ИМУЩЕСТВЕННЫХ ОТНОШЕНИЙ  
АДМИНИСТРАЦИИ ПЕРМСКОГО МУНИЦИПАЛЬНОГО ОКРУГА**

**РЕШЕНИЕ**  
о размещении объектов № 2632

Пермский край  
Пермский округ

04.10.2023

Комитет имущественных отношений администрации Пермского муниципального округа разрешает Акционерному обществу «Газпром газораспределение Пермь» (ИНН 5902183841, ОГРН 2125902017723, почтовый адрес: 614000, г. Пермь, ул. Петропавловская, 43)

размещение объекта «Газопровод-ввод до границы земельного участка по адресу: Школьная ул 59-1, Платошино с (газопровод давлением до 1,2 Мпа, для размещения которого не требуется разрешения на строительство)»

на землях муниципальная собственность

на срок 1 год.

Местоположение: Пермский край, Пермский муниципальный округ, с. Платошино.

Приложение: схема предполагаемых к использованию земель или части земельного участка.

Особые условия использования:

1. При размещении объекта учесть параметры ширины проезда улично-дорожной сети, во избежание сужения полосы отвода дороги.
2. Получение разрешения на производство земляных работ.

Заместитель председателя комитета



(подпись, печать)

М.В. Королева

### Схема предполагаемых к использованию земель или части земельного участка

Объект: "Газопровод-ввод до границы земельного участка по адресу: Школьная ул 59-1, Платошино с"


Местоположение: Пермский край, Пермский муниципальный округ, с. Платошино

Площадь земель или части земельного участка, кв.м.: 517

Категория земель: земли населённых пунктов

Вид разрешенного использования земельного участка: отсутствует

№ точки границы	Каталог координат (МСК-59), м		№ точки границы	Каталог координат (МСК-59), м	
	X	Y		X	Y
1	475799,95	2249457,24	5	475801,56	2249507,09
2	475800,63	2249468,48	6	475791,57	2249507,69
3	475798,92	2249468,55	7	475790,46	2249489,03
4	475800,44	2249488,35	8	475788,10	2249458,22

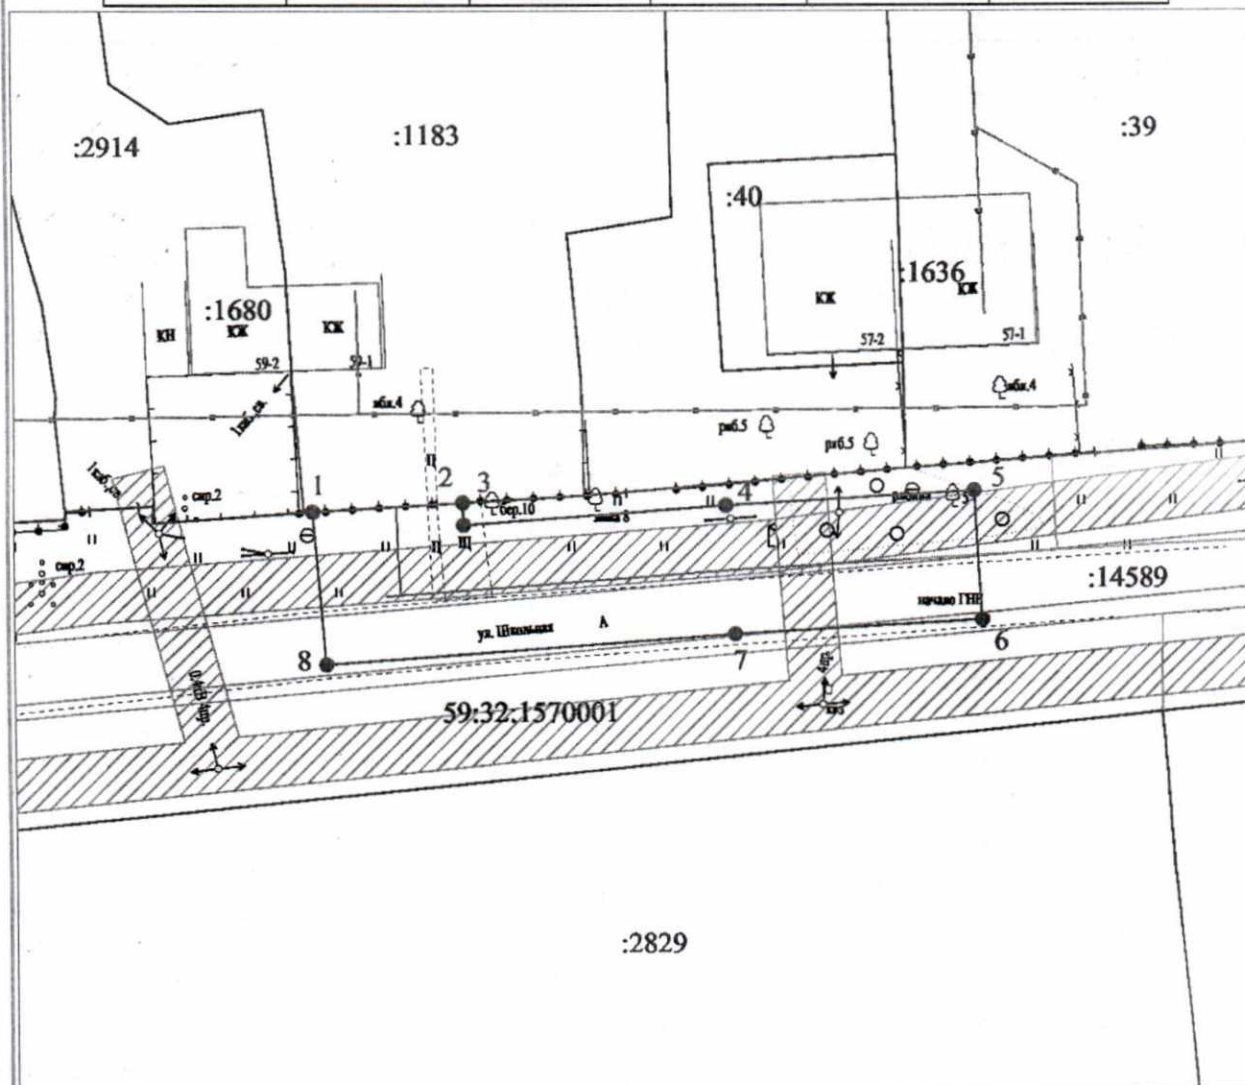

Масштаб 1:500

- Условные обозначения:**
- — граница предполагаемых к использованию земель или части земельного участка
  - 1 — граница земельного участка ранее учтенного в ЕГРН
  - 2 — граница кадастрового квартала
  - 59:32:1570001 — кадастровый номер квартала
  - :1183 — кадастровый номер земельного участка в кадастровом квартале
  - проектируемый газопровод-ввод (в подземном исполнении)
  - существующий газопровод
  - ▨ — граница зоны с особыми условиями использования территории учтенная в ЕГРН

**Описание границ смежных землепользователей:**  
от т.1 до т.2 - земельный участок с кадастровым номером 59:32:1570001:1183

Заявитель  Косачев О.В., по доверенности  
(подпись, расшифровка подписи) № 1853 от 28.12.2022  
МП Верно  
(для юридических лиц и ИП)