



**КОМИТЕТ ИМУЩЕСТВЕННЫХ ОТНОШЕНИЙ
АДМИНИСТРАЦИИ ПЕРМСКОГО МУНИЦИПАЛЬНОГО ОКРУГА**

РЕШЕНИЕ

о размещении объектов № 2633

Пермский край
Пермский округ

04.10.2023

Комитет имущественных отношений администрации Пермского муниципального округа разрешает Акционерному обществу «Газпром газораспределение Пермь» (ИНН 5902183841, ОГРН 2125902017723, почтовый адрес: 614000, г. Пермь, ул. Петропавловская, 43)

размещение объекта «Газопровод-ввод до границы земельного участка по адресу: Садовая ул 15, Усть-Качкинское с/п, Гамы д (газопровод давлением до 1,2 Мпа, для размещения которого не требуется разрешения на строительство)»

на землях муниципальная собственность

на срок 1 год.

Местоположение: Пермский край, Пермский муниципальный округ, д. Гамы.

Приложение: схема предполагаемых к использованию земель или части земельного участка.

Особые условия использования:

1. При размещении объекта учесть параметры ширины проезда улично-дорожной сети, во избежание сужения полосы отвода дороги.
2. Получение разрешения на производство земляных работ.

Заместитель председателя комитета



(подпись, печать)

М.В. Королева

Схема предполагаемых к использованию земель или части земельного участка

Объект: "Газопровод-ввод до границы земельного участка по адресу: Садовая ул 15, Усть-Качинское с/п, Гамы д"


Местоположение: Пермский край, Пермский муниципальный округ, д. Гамы

Площадь земель или части земельного участка, кв.м.: 95

Категория земель: земли населённых пунктов

Вид разрешенного использования земельного участка: отсутствует

№ точки границы	Каталог координат (МСК-59), м	
	X	Y
1	520285,73	2205896,45
2	520285,65	2205898,84
3	520285,47	2205906,44
4	520275,74	2205906,16
5	520276,40	2205896,17

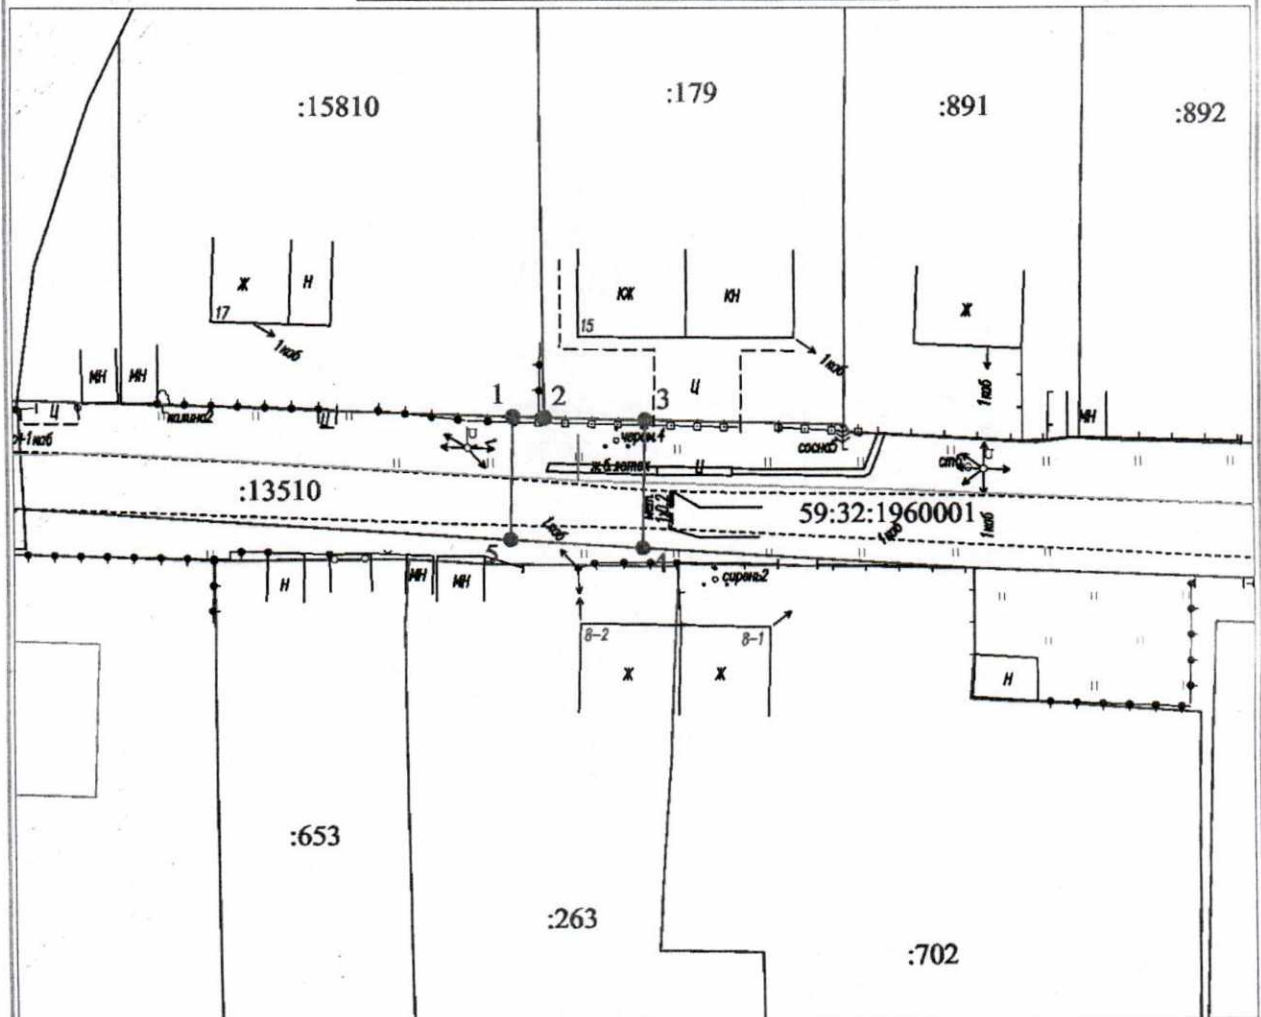

Масштаб 1:500

- Условные обозначения:**
- — граница предполагаемых к использованию земель или части земельного участка
 - 1 — граница земельного участка ранее учтенного в ЕГРН
 - 2 — граница кадастрового квартала
 - 59:32:1960001 — кадастровый номер квартала
 - :179 — кадастровый номер земельного участка в кадастровом квартале
 - проектируемый газопровод-ввод (в подземном исполнении)
 - существующий газопровод
 - ▨ — граница зоны с особыми условиями использования территории учтенная в ЕГРН

Описание границ смежных землепользователей:
 от т.1 до т.2 - земельный участок с кадастровым номером 59:32:0000000:15810
 от т.2 до т.3 - земельный участок с кадастровым номером 59:32:1960001:179

Заявитель Косачев О.В., по доверенности
 (подпись, расшифровка подписи) № 1853 от 28.12.2022
 МП Верно
 (для юридических лиц и ИП)