



**КОМИТЕТ ИМУЩЕСТВЕННЫХ ОТНОШЕНИЙ  
АДМИНИСТРАЦИИ ПЕРМСКОГО МУНИЦИПАЛЬНОГО ОКРУГА**

**РЕШЕНИЕ**  
о размещении объектов № 2637

Пермский край  
Пермский округ

04.10.2023

Комитет имущественных отношений администрации Пермского муниципального округа разрешает Акционерному обществу «Газпром газораспределение Пермь» (ИНН 5902183841, ОГРН 1025900512670, почтовый адрес: 614000, г. Пермь, ул. Петропавловская, 43)

размещение объекта «Газопровод давлением до 1,2 Мпа, для размещения которого не требуется разрешения на строительство»

на землях муниципальной собственности.

на срок 1 год

Местоположение: расположенных по адресу: Пермский край, м.о. Пермский, д. Мартьяново, ул. Лучникова, к дому 21

Приложение: схема предполагаемых к использованию земель или части земельного участка.

Особые условия использования:

1) При размещении газопровода учесть параметры ширины проезда улично-дорожной сети, во избежание сужения полосы отвода дороги.

2) При условии получения разрешения на производство земляных работ.

Заместитель председателя комитета



(подпись, печать)

М.В. Королева

## Схема предполагаемых к использованию земель или части земельного участка

Объект: Газопровод давлением до 1,2 Мпа, для размещения которого не требуется разрешения на строительство

Местоположение: расположенных по адресу: Пермский край, м.о. Пермский, д. Мартыаново, ул. Лучникова, к дому 21

Площадь земель или части земельного участка, кв.м.: 61

Категория земель: земли населенных пунктов

Вид разрешенного использования: -

Описание границ смежных землепользователей:

От точки н1 до точки н2 - земельный участок с кадастровым номером 59:32:3480001:1560


От точки н2 до точки н1 - земельный участок с кадастровым номером 59:32:3480001:4382

Каталог координат, м

№ точки границы	X	Y
н1	510464.78	2239671.59
н2	510460.14	2239661.56
н3	510465.89	2239659.56
н4	510469.51	2239669.95
н1	510464.78	2239671.59

### Условные обозначения:

- |  |  |  |
|--|--|--|
| <p> - предполагаемый участок земель, на которых планируется размещение объекта</p> <p> :1560 - границы и номер земельного участка, сведения о которых внесены в ЕГРН</p> <p> :3679 - границы и номер объекта капитального строительства, сведения о которых внесены в ЕГРН</p> <p> - граница кадастрового квартала</p> | <p> 59:32-6.553 - зоны с особыми условиями использования территории, сведения о которых внесены в ЕГРН</p> <p> :3У1 - обозначение запрашиваемого земельного участка</p> <p> н1 - характерная точка границ земель или части земельного участка</p> <p>59:32:3480001 - номер кадастрового квартала</p> |  |
|--|--|--|

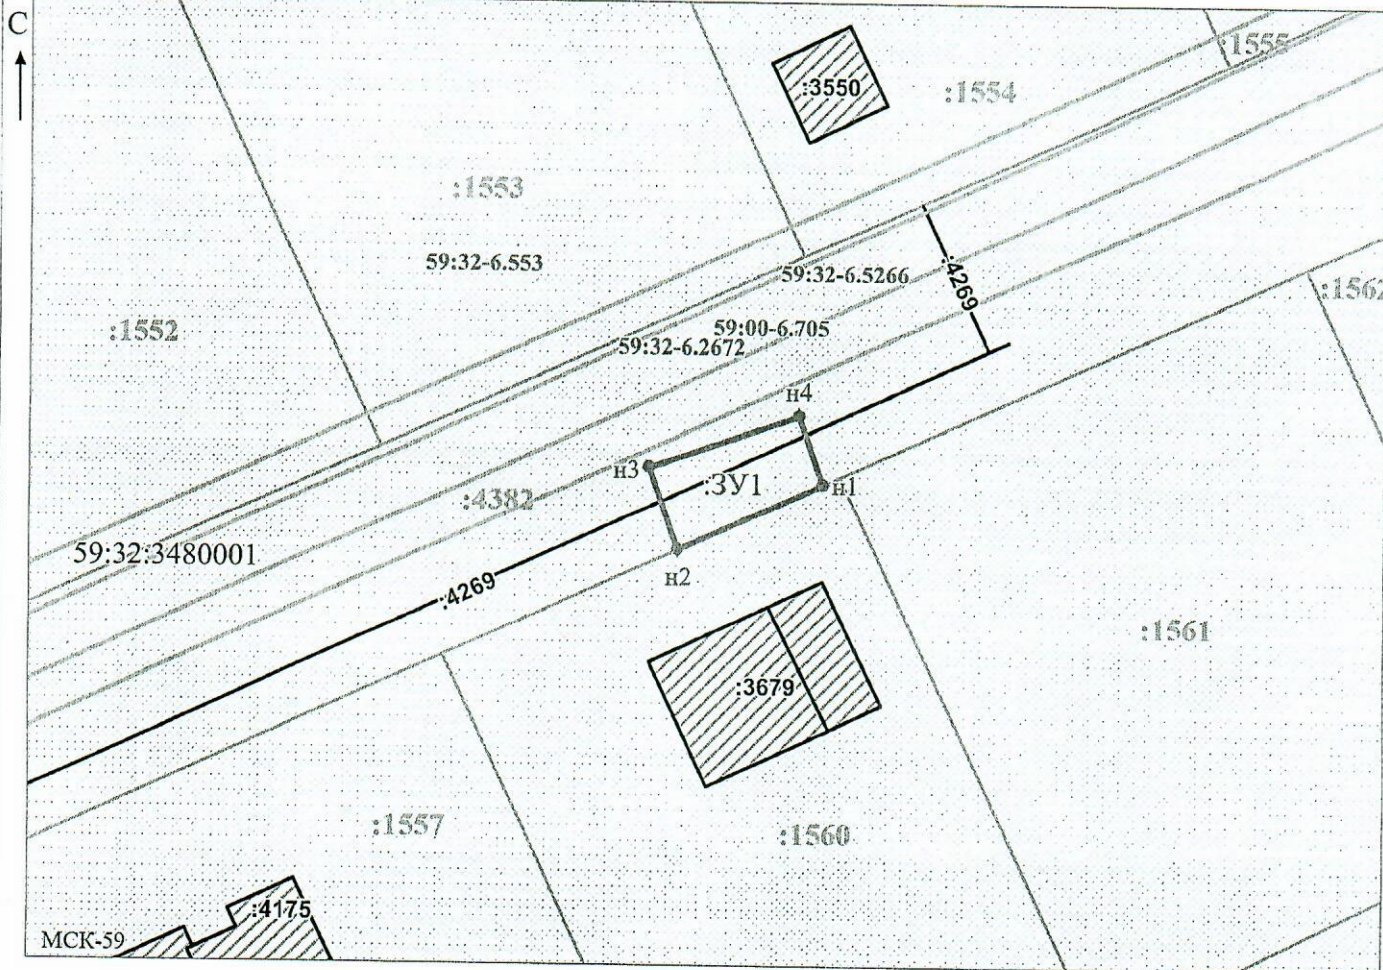

Заявитель: \_\_\_\_\_

МП

(подпись, расшифровка подписи)

Масштаб 1:500

/ Осипова А.Д.

(для юридических лиц  
и индивидуальных предпринимателей)