



**КОМИТЕТ ИМУЩЕСТВЕННЫХ ОТНОШЕНИЙ  
АДМИНИСТРАЦИИ ПЕРМСКОГО МУНИЦИПАЛЬНОГО ОКРУГА**

**РЕШЕНИЕ**

о размещении объектов № 2640

Пермский край  
Пермский округ

04.10.2023

Комитет имущественных отношений администрации Пермского муниципального округа разрешает Публичному акционерному обществу «Россети Урал» (ИНН 6671163413, ОГРН 1056604000970, почтовый адрес: 620026, г. Екатеринбург, ул. Мамина Сибиряка, д. 140)

размещение объекта: «Строительство ВЛ 0,4 кВ с установкой ПУ для электроснабжения поселка Сылва (4500085339)»

на землях государственная собственность на которые не разграничена

на срок бессрочно

Местоположение: Пермский край, Пермский муниципальный округ, п. Сылва

Приложение: схема предполагаемых к использованию земель или земельных участков.

Особые условия использования:

1) При установке опор электросетевого хозяйства учесть параметры ширины проезда улично-дорожной сети, во избежание сужения полосы отвода дороги. Установить опоры на расстоянии не более 2 метров от границ земельного участка.

2) При условии получения разрешения на производство земляных работ.

Заместитель председателя комитета



М.В. Королева

(подпись, печать)

**Схема предполагаемых к использованию земель  
или части земельного участка**

Объект: Строительство ВЛ 0,4 кВ с установкой ПУ для электроснабжения поселка Сылва (4500085339)

Местоположение: Пермский край, Пермский муниципальный округ, п.Сылва

Площадь земель или части земельного участка, кв.м - 454

Категория земель: - Земли населенных пунктов

Вид разрешенного использования: -

Цель использования: под объекты инженерного оборудования электроснабжения Строительство ВЛ 0,4 кВ с установкой ПУ для электроснабжения поселка Сылва (4500085339)

Описание границ смежных землепользователей:


от точки 1 до точки 2 - земельный участок с кадастровым номером 59:32:0050027:14560

от точки 5 до точки 6, от точки 10 до точки 5 - земли Пермского муниципального округа

от точки 6 до точки 8 - земельный участок с кадастровым номером 59:32:0050027:16115

от точки 8 до точки 9 - земельный участок с кадастровым номером 59:32:0050027:16119

от точки 9 до точки 10 - земельный участок с кадастровым номером 59:32:0050027:16118

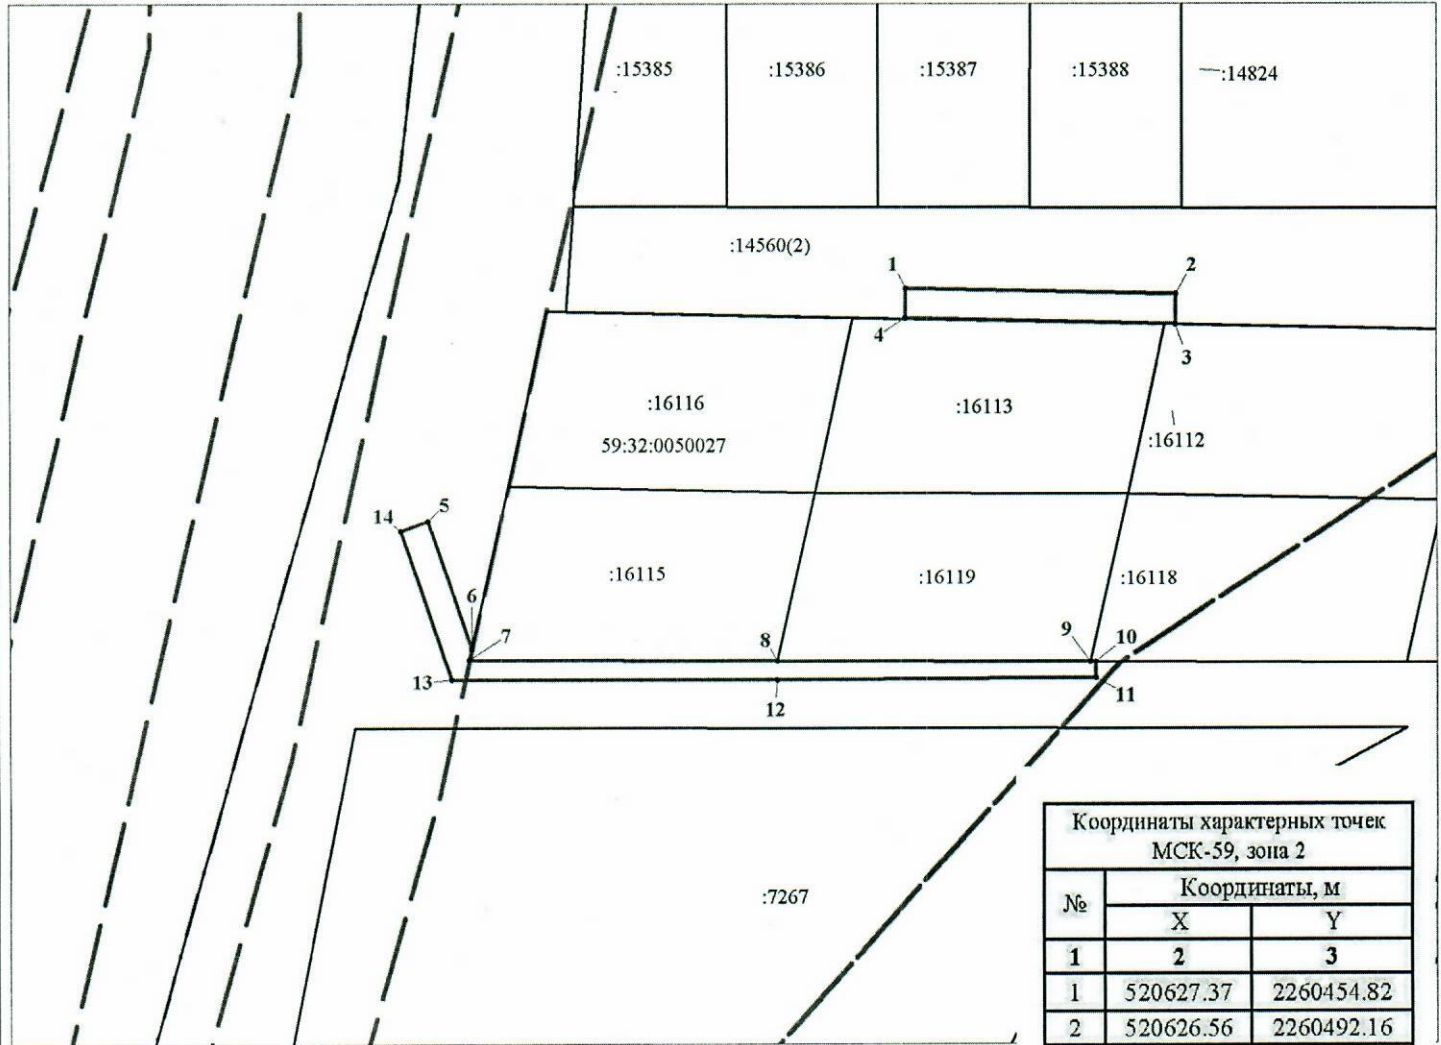

Масштаб 1:1000

Координаты характерных точек МСК-59, зона 2		
№	Координаты, м	
	X	Y
1	2	3
1	520627.37	2260454.82
2	520626.56	2260492.16
3	520622.56	2260492.07
4	520623.37	2260454.73
1	520627.37	2260454.82
5	520596.13	2260388.51
6	520578.63	2260394.52
7	520577.14	2260394.18
8	520576.94	2260436.88
9	520576.74	2260480.21
10	520576.73	2260481.01
11	520574.56	2260481.02
12	520574.33	2260436.82
13	520574.40	2260391.73
14	520594.83	2260384.73
5	520596.13	2260388.51

Условные обозначения:

- предполагаемые к использованию земли;
- существующая часть границы, имеющиеся в ЕГРН сведения о которой достаточны для определения ее местоположения;
- 1** - характерные точки границы испрашиваемого земельного участка;
- границы зон, с особыми условиями использования территории, внесенные в ЕГРН
- граница кадастрового квартала;

59:32:0050027 - кадастровый номер квартала.

Заявитель: Стафеева М.А.  
(по доверенности ОАО "ИРСК Урала" от 07.02.2023 №59 АА 4190270)