



**КОМИТЕТ ИМУЩЕСТВЕННЫХ ОТНОШЕНИЙ
АДМИНИСТРАЦИИ ПЕРМСКОГО МУНИЦИПАЛЬНОГО ОКРУГА**

РЕШЕНИЕ
о размещении объектов № 2646

Пермский край
Пермский округ

04.10.2023

Комитет имущественных отношений администрации Пермского муниципального округа разрешает Акционерному обществу «Газпром газораспределение Пермь» (ИНН 5902183841, ОГРН 1025900512670, почтовый адрес: 614000, г. Пермь, ул. Петропавловская, 43)

размещение объекта «Газопровод давлением до 1.2 Мпа, для размещения которого не требуется разрешения на строительство»

на землях муниципальной собственности и государственная собственность на которые не разграничена

на срок 1 год

Местоположение: Пермский край, Пермский муниципальный округ, пгт. Сылва, ул. Свердлова, к дому 68а

Приложение: схема предполагаемых к использованию земель или части земельного участка.

Особые условия использования:

- 1) При размещении газопровода учесть параметры ширины проезда улично-дорожной сети, во избежание сужения полосы отвода дороги.
- 2) При условии получения разрешения на производство земляных работ.

Заместитель председателя



М.В. Королева

(подпись, печать)

Схема предполагаемых к использованию земель или части земельного участка

Объект: Газопровод давлением до 1,2 Мпа, для размещения которого не требуется разрешения на строительство

Местоположение: расположенных по адресу: Пермский район, м.р-н Пермский, пгт. Сылва, ул. Свердлова, к дому 68а

Площадь земель или части земельного участка, кв.м.: 134

Категория земель: земли населенных пунктов

Вид разрешенного использования: -

Каталог координат, м

№ точки границы	X	Y
п1	521851.25	2260041.19
п2	521851.02	2260042.72
п3	521849.46	2260052.94
п4	521845.00	2260052.48
п5	521838.51	2260051.75
п6	521840.31	2260040.01
п7	521840.38	2260039.53
п1	521851.25	2260041.19

Описание границ смежных землепользователей:
 От точки п1 до точки п2 - земли общего пользования
 От точки п2 до точки п3 - земельный участок с кадастровым номером 59:32:0050027:14537
 От точки п3 до точки п4 - земельный участок с кадастровым номером 59:32:0050027:2212
 От точки п4 до точки п5 - земельный участок с кадастровым номером 59:32:0050027:139
 От точки п5 до точки п6 - земельный участок с кадастровым номером 59:32:0050027:14537
 От точки п6 до точки п1 - земли общего пользования

Условные обозначения:



- границы и номер земельного участка, сведения о которых внесены в ЕГРН




- границы и номер объекта капитального строительства, сведения о которых внесены в ЕГРН



- граница кадастрового квартала



- предполагаемый участок земель, на которых планируется размещение объекта

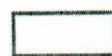

- зоны с особыми условиями использования территории, сведения о которых внесены в ЕГРН

:ЗУ1


- обозначение запрашиваемого земельного участка



п1

- характеристическая точка границ земель или части земельного участка

59:32:0010003 - номер кадастрового квартала

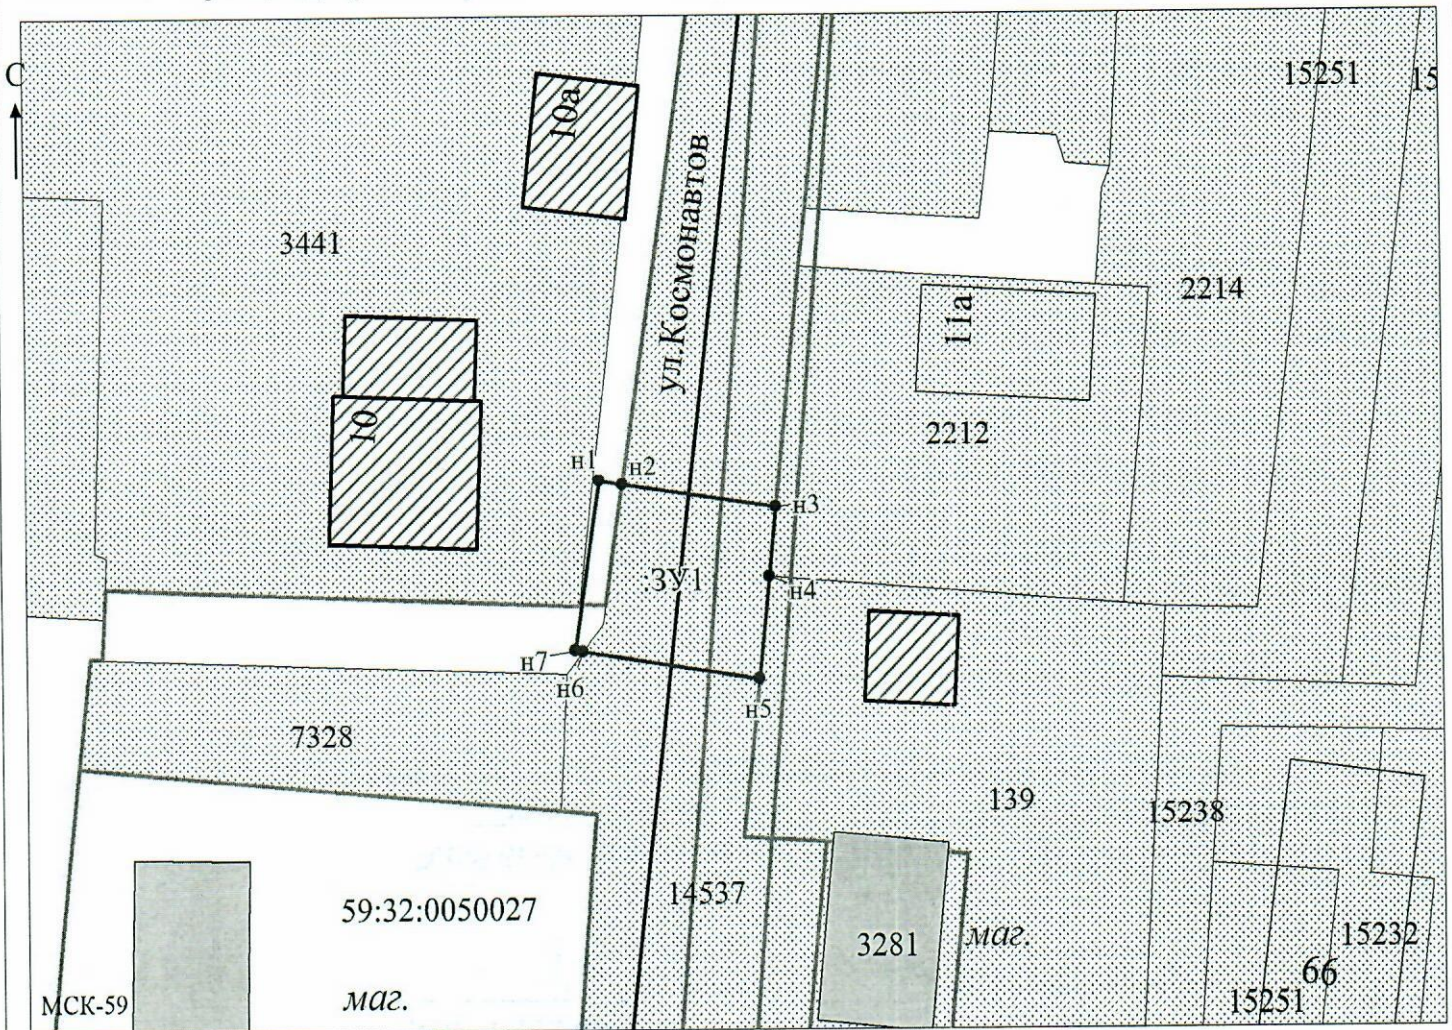

Масштаб 1:500

Заявитель: Дьяков /Киямова Д. Х.

МП

(подпись, расшифровка подписи)

(для юридических лиц и индивидуальных предпринимателей)