



**КОМИТЕТ ИМУЩЕСТВЕННЫХ ОТНОШЕНИЙ  
АДМИНИСТРАЦИИ ПЕРМСКОГО МУНИЦИПАЛЬНОГО ОКРУГА**

**РЕШЕНИЕ**

о размещении объектов № 2648

Пермский край  
Пермский округ

04.10.2023

Комитет имущественных отношений администрации Пермского муниципального округа разрешает Акционерному обществу «Газпром газораспределение Пермь» (ИНН 5902183841, ОГРН 1025900512670, почтовый адрес: 614000, г. Пермь, ул. Петропавловская, 43)

размещение объекта «Газопровод давлением до 1.2 Мпа, для размещения которого не требуется разрешения на строительство»

на землях государственная собственность на которые не разграничена

на срок 1 год

Местоположение: Пермский край, Пермский муниципальный округ, пгт. Сытва, ул. Свердлова, к дому 72а

Приложение: схема предполагаемых к использованию земель или части земельного участка.

Особые условия использования:

- 1) При размещении газопровода учесть параметры ширины проезда улично-дорожной сети, во избежание сужения полосы отвода дороги.
- 2) При условии получения разрешения на производство земляных работ.

Заместитель председателя



М.В. Королева

# Схема предполагаемых к использованию земель или части земельного участка

Объект: Газопровод давлением до 1.2 Мпа, для размещения которого не требуется разрешения на строительство  
 Местоположение: расположенных по адресу: Пермский край, Пермский район, пгт. Сытва, ул. Свердлова, к дому 72а  
 Площадь земель или части земельного участка, кв.м.: 283  
 Категория земель: земли населенных пунктов  
 Вид разрешенного использования: -


Каталог координат, м

№ точки границы	X	Y
n1	521843.48	2259992.85
n2	521842.87	2260003.40
n3	521842.59	2260008.28
n4	521844.43	2260008.38
n5	521843.31	2260036.73
n6	521843.19	2260039.79
n7	521846.38	2260040.17
n8	521846.10	2260041.98
n9	521844.90	2260049.59
n10	521834.03	2260047.93
n11	521835.42	2260038.73
n12	521838.91	2260038.91
n13	521840.06	2260007.34
n14	521840.60	2259992.65
n1	521843.48	2259992.85

Описание границ смежных землепользователей:  
 От точки n1 до точки n4 - земельный участок с кадастровым номером 59:32:0050027:3885  
 От точки n4 до точки n7 - земельный участок с кадастровым номером 59:32:0050027:3441  
 От точки n7 до точки n8 - земли общего пользования  
 От точки n8 до точки n11 - земельный участок с кадастровым номером 59:32:0050027:14537  
 От точки n11 до точки n13 - земельный участок с кадастровым номером 59:32:0050027:7328  
 От точки n13 до точки n1 - земли общего пользования

- Условные обозначения:**
- :678 - границы и номер земельного участка, сведения о которых внесены в ЕГРН
  - :802 - границы и номер объекта капитального строительства, сведения о которых внесены в ЕГРН
  - граница кадастрового квартала
  - предполагаемый участок земель, на которых планируется размещение объекта
  - 59:09-6.1820 - зоны с особыми условиями использования территории, сведения о которых внесены в ЕГРН
  - :ЗУ1 - обозначение запрашиваемого земельного участка
  - n1 - характерная точка границ земель или части земельного участка

59:32:0050027 - номер кадастрового квартала

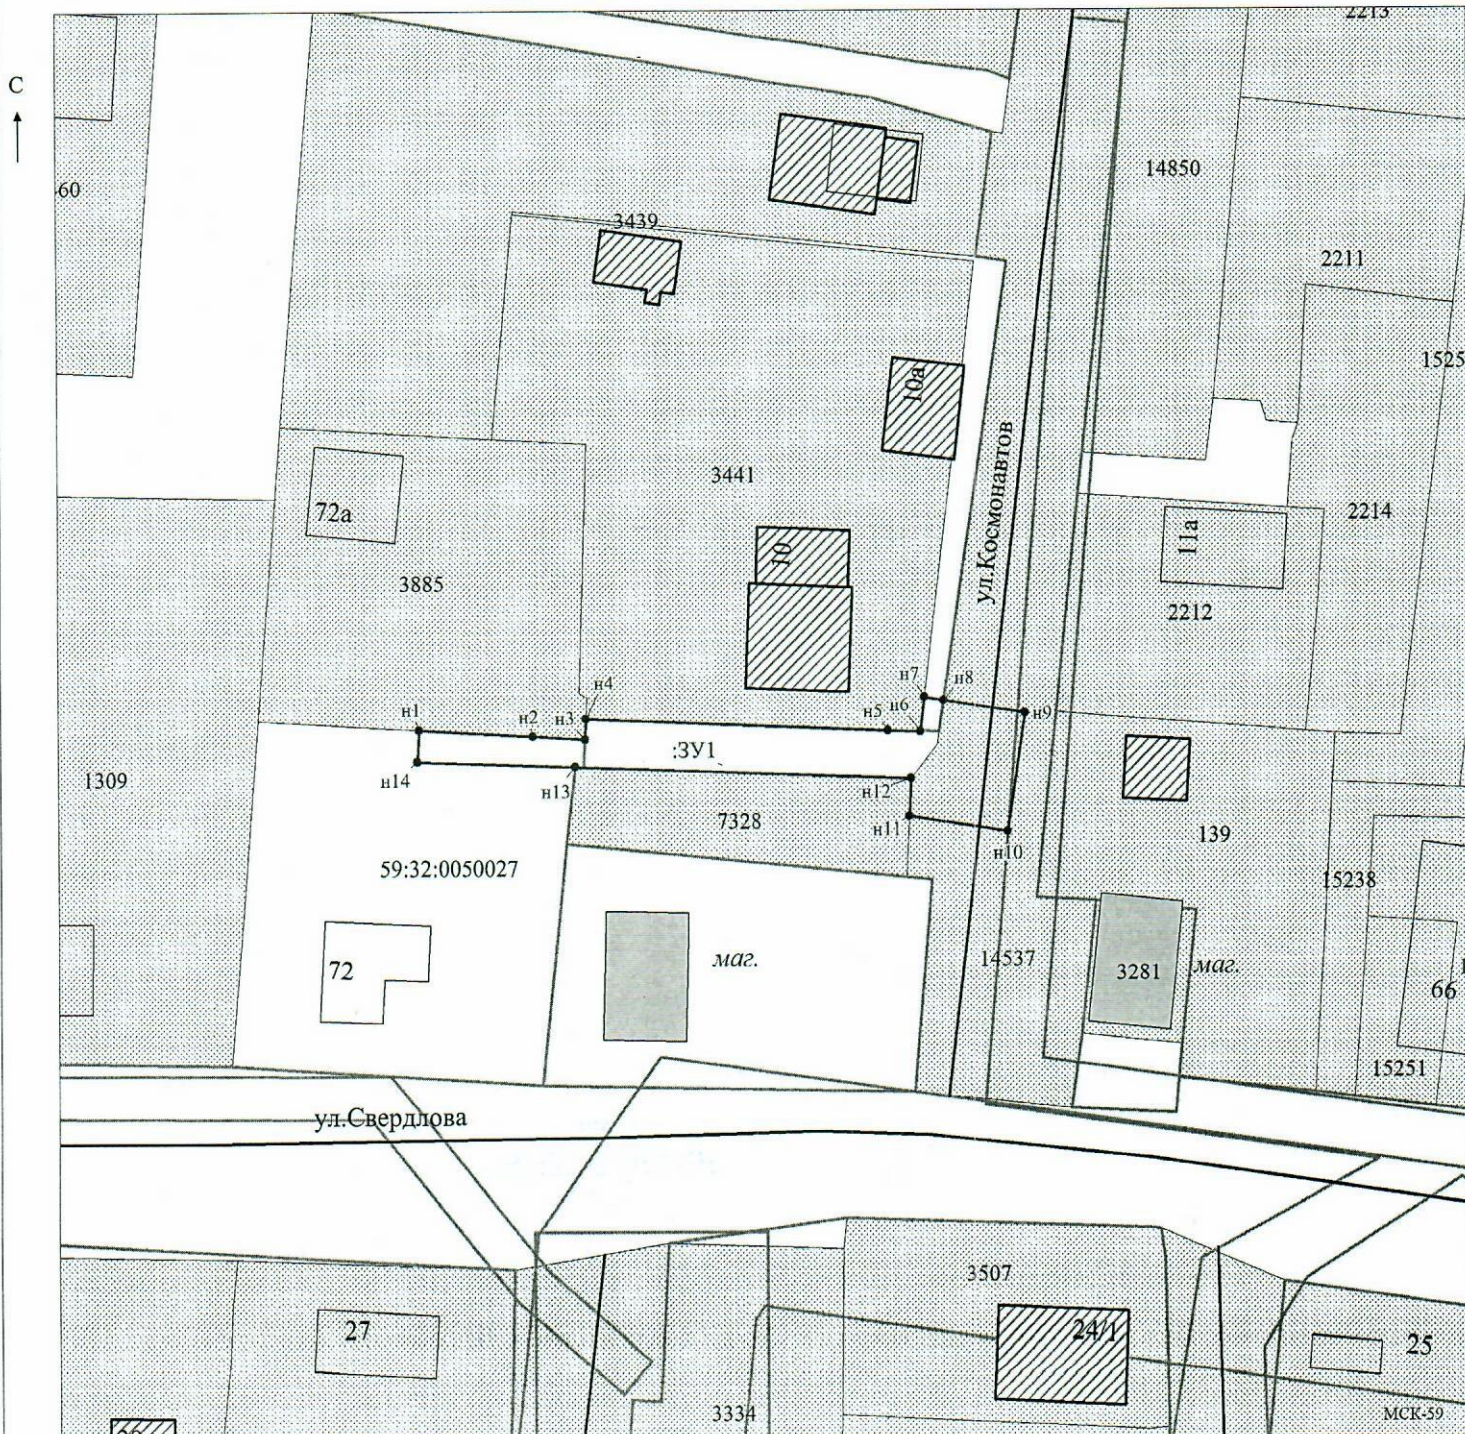

Заявитель: Киямова Д. Х.

Киямова Д. Х.

Масштаб 1:500

(подпись, расшифровка подписи)

МП

(для юридических лиц и индивидуальных предпринимателей)