



**КОМИТЕТ ИМУЩЕСТВЕННЫХ ОТНОШЕНИЙ
АДМИНИСТРАЦИИ ПЕРМСКОГО МУНИЦИПАЛЬНОГО ОКРУГА**

РЕШЕНИЕ

о размещении объектов № 2660

Пермский край
Пермский округ

06.10.2023

Комитет имущественных отношений администрации Пермского муниципального округа разрешает Акционерному обществу «Газпром газораспределение Пермь» (ИНН 5902183841, ОГРН 2125902017723, почтовый адрес: 614000, г. Пермь, ул. Петропавловская, 43)

размещение объекта «Газопровод-ввод до границы земельного участка по адресу: Набережная ул 12, Платошино с (газопровод давлением до 1,2 Мпа, для размещения которого не требуется разрешения на строительство)»

на землях муниципальная собственность

на срок 1 год.

Местоположение: Пермский край, Пермский муниципальный округ, с. Платошино.

Приложение: схема предполагаемых к использованию земель или части земельного участка.

Особые условия использования:

1. При размещении объекта учесть параметры ширины проезда улично-дорожной сети, во избежание сужения полосы отвода дороги.
2. Получение разрешения на производство земляных работ.

Заместитель председателя комитета



М.В. Королева

Схема предполагаемых к использованию земель или части земельного участка

Объект: "Газопровод-ввод до границы земельного участка по адресу: Набережная ул 12, Платошино с"


Местоположение: Пермский край, Пермский м.о, с.Платошино

Площадь земель или части земельного участка, кв.м.: 81

Категория земель: земли сельскохозяйственного назначения

Вид разрешенного использования земельного участка: отсутствует

| № точки границы | Каталог координат (МСК-59), м | |
|-----------------|-------------------------------|------------|
| | X | Y |
| 1 | 475702.80 | 2250474.54 |
| 2 | 475708.53 | 2250478.95 |
| 3 | 475702.43 | 2250486.87 |
| 4 | 475695.37 | 2250481.44 |

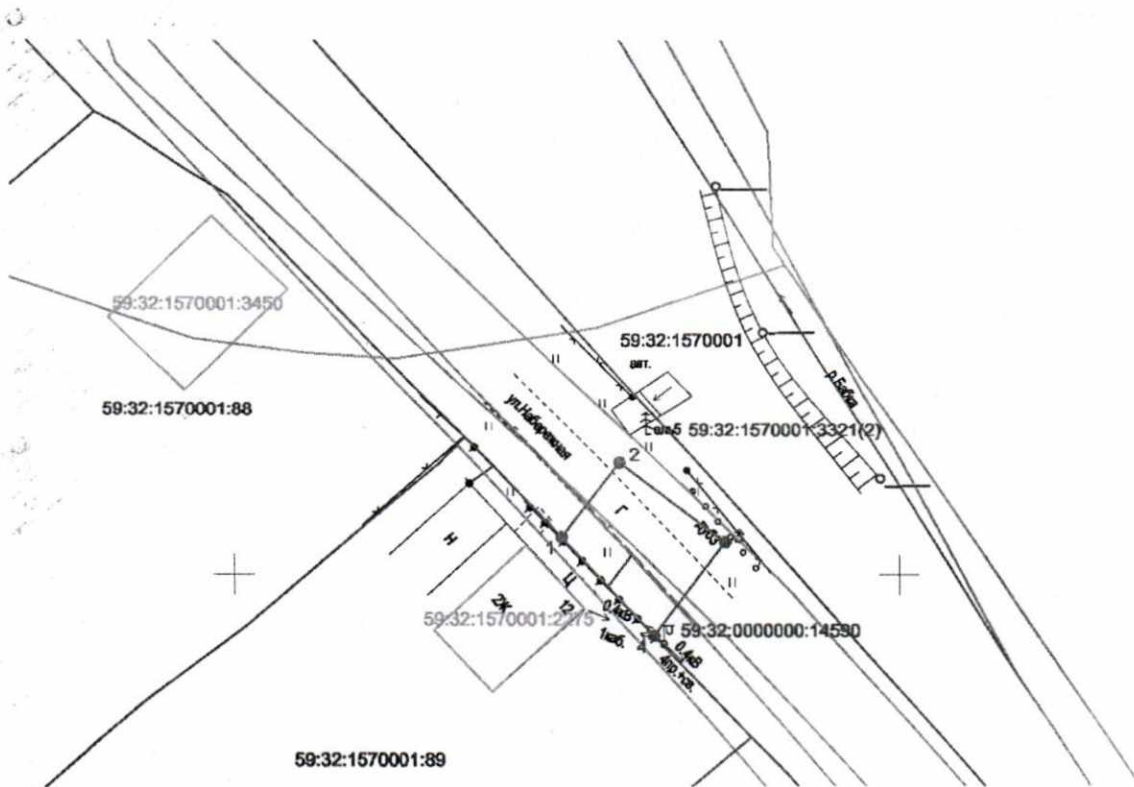

Масштаб 1:500

Условные обозначения:

- — ● - граница предполагаемых к использованию земель или части земельного участка
- — — - граница земельного участка ранее учтенного в ЕГРН
- — — - граница кадастрового квартала
- 59:32:1570001 - кадастровый номер квартала
- 59:32:1570001:89 - кадастровый номер земельного участка в кадастровом квартале
- — — - проектируемый газопровод-ввод (в подземном исполнении)
- — — - существующий газопровод

Описание границ смежных землепользователей:

от т.1 до т.4 - земельный участок с кадастровым номером 59:32:0000000:14590
от т.4 до т.1 - земельный участок с кадастровым номером 59:32:1570001:89

Заявитель 
(подпись, расшифровка подписи)
МП
(для юридических лиц и ИП)

Косачев О.В., по доверенности
№ 1853 от 28.12.2022
Верно