



**КОМИТЕТ ИМУЩЕСТВЕННЫХ ОТНОШЕНИЙ
АДМИНИСТРАЦИИ ПЕРМСКОГО МУНИЦИПАЛЬНОГО ОКРУГА**

РЕШЕНИЕ

о размещении объектов № 2671

Пермский край
Пермский округ

06.10.2023

Комитет имущественных отношений администрации Пермского муниципального округа разрешает Акционерному обществу «Газпром газораспределение Пермь» (ИНН 5902183841, ОГРН 2125902017723, почтовый адрес: 614000, г. Пермь, ул. Петропавловская, 43)

размещение объекта «Газопровод-ввод до границы земельного участка по адресу: кад. №59:32:3070002:574, Дворцовая Слудка д. (газопровод давлением до 1.2 Мпа, для размещения которого не требуется разрешения на строительство)»

на землях государственная собственность на которые не разграничена.

на срок 1 год.

Местоположение: Пермский край, Пермский муниципальный округ, д. Дворцовая Слудка.

Приложение: схема предполагаемых к использованию земель или части земельного участка.

Особые условия использования:

1. При размещении объекта учесть параметры ширины проезда улично-дорожной сети, во избежание сужения полосы отвода дороги.
2. Получение разрешения на производство земляных работ.

Заместитель председателя комитета



М.В. Королева

(подпись, печать)

Схема предполагаемых к использованию земель или части земельного участка

Объект: "Газопровод-ввод до границы земельного участка по адресу: кад.№59:32:3070002:574, Дворцовая Слудка д"


Местоположение: Пермский край, Пермский муниципальный округ, д. Дворцовая Слудка

Площадь земель или части земельного участка, кв.м.: 1295

Категория земель: земли населённых пунктов

Вид разрешенного использования земельного участка: отсутствует

№ точки границы	Каталог координат (МСК-59), м		№ точки границы	Каталог координат (МСК-59), м		№ точки границы	Каталог координат (МСК-59), м	
	X	Y		X	Y		X	Y
1	515759.01	2205181.09	15	515687.91	2205377.50	29	515716.36	2205340.90
2	515751.57	2205187.28	16	515686.74	2205377.45	30	515723.04	2205332.68
3	515756.21	2205198.61	17	515683.69	2205386.07	31	515725.96	2205328.46
4	515755.91	2205192.02	18	515682.42	2205397.96	32	515737.84	2205316.50
5	515757.11	2205185.43	19	515682.60	2205402.02	33	515740.60	2205314.26
6	515766.97	2205225.25	20	515685.54	2205417.84	34	515755.00	2205299.86
7	515773.77	2205258.01	21	515692.15	2205419.04	35	515763.92	2205289.04
8	515773.59	2205276.44	22	515693.73	2205409.13	36	515773.58	2205277.29
9	515756.96	2205292.03	23	515692.20	2205408.89	37	515774.77	2205270.79
10	515732.69	2205310.47	24	515692.31	2205401.65	38	515775.07	2205263.60
11	515721.12	2205322.45	25	515693.41	2205387.98	39	515772.37	2205242.33
12	515715.08	2205331.57	26	515698.96	2205372.17	40	515768.78	2205229.75
13	515698.16	2205357.78	27	515703.06	2205363.98			
14	515691.50	2205368.09	28	515713.07	2205347.14			

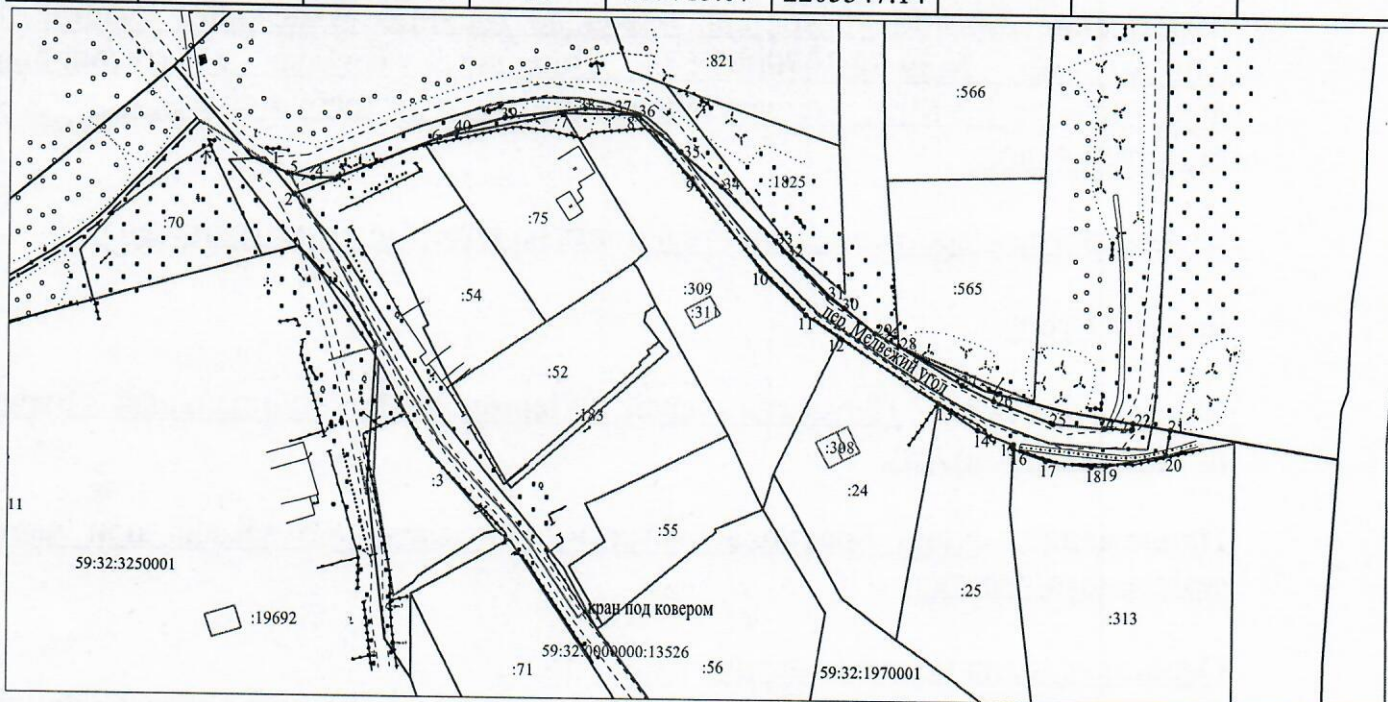

Масштаб 1:2000

Условные обозначения:

- — граница предполагаемых к использованию земель или части земельного участка
- граница земельного участка ранее учтенного в ЕГРН
- граница кадастрового квартала
- 59:32:1970001 — кадастровый номер квартала
- :309 — кадастровый номер земельного участка в кадастровом квартале
- проектируемый газопровод-ввод
- существующий газопровод

Описание границ смежных землепользователей:

- от т.1 до т.2 - земельный участок с кадастровым номером 59:32:0000000:13526
- от т.2 до т.1, от т.20 до т.6 - земли неразграниченной государственной (муниципальной) собственности
- от т.6 до т.7 - земельный участок с кадастровым номером 59:32:1970001:75
- от т.7 до т.12 - земельный участок с кадастровым номером 59:32:1970001:309
- от т.12 до т.13 - земельный участок с кадастровым номером 59:32:1970001:24
- от т.13 до т.16 - земельный участок с кадастровым номером 59:32:1970001:25
- от т.16 до т.20 - земельный участок с кадастровым номером 59:32:1970001:313

Заявитель

(подпись, расшифровка подписи)

Косачев О.В., по доверенности

№ 1853 от 28.12.2022

МП

Верно

(для юридических лиц и ИП)