



**КОМИТЕТ ИМУЩЕСТВЕННЫХ ОТНОШЕНИЙ  
АДМИНИСТРАЦИИ ПЕРМСКОГО МУНИЦИПАЛЬНОГО ОКРУГА**

**РЕШЕНИЕ**

о размещении объектов № 2678

Пермский край  
Пермский округ

06.10.2023

Комитет имущественных отношений администрации Пермского муниципального округа разрешает Акционерному обществу «Газпром газораспределение Пермь» (ИНН 5902183841, ОГРН 2125902017723, почтовый адрес: 614000, г. Пермь, ул. Петропавловская, 43)

размещение объекта «Газопровод-ввод до границы земельного участка по адресу: Южная ул 12, Усть-Тары д (газопровод давлением до 1,2 Мпа, для размещения которого не требуется разрешения на строительство)»

на землях муниципальная собственность.

на срок 1 год.

Местоположение: Пермский край, Пермский муниципальный округ, д. Усть-Тары.

Приложение: схема предполагаемых к использованию земель или части земельного участка.

Особые условия использования:

1. При размещении объекта учесть параметры ширины проезда улично-дорожной сети, во избежание сужения полосы отвода дороги.
2. Получение разрешения на производство земляных работ.

Заместитель председателя комитета



(подпись, печать)

М.В. Королева



# Схема предполагаемых к использованию земель или части земельного участка

Объект: "Газопровод-ввод до границы земельного участка по адресу: Южная ул 12, Усть-Тары д"


Местоположение: Пермский край, Пермский м.о, д. Усть-Тары

Площадь земель или части земельного участка, кв.м.: 99

Категория земель: земли населённых пунктов

Вид разрешенного использования земельного участка: отсутствует

№ точки границы	Каталог координат (МСК-59), м	
	X	Y
1	509700.43	2208360.25
2	509699.75	2208361.69
3	509695.85	2208368.66
4	509686.98	2208364.03
5	509691.00	2208356.85
6	509691.68	2208354.96

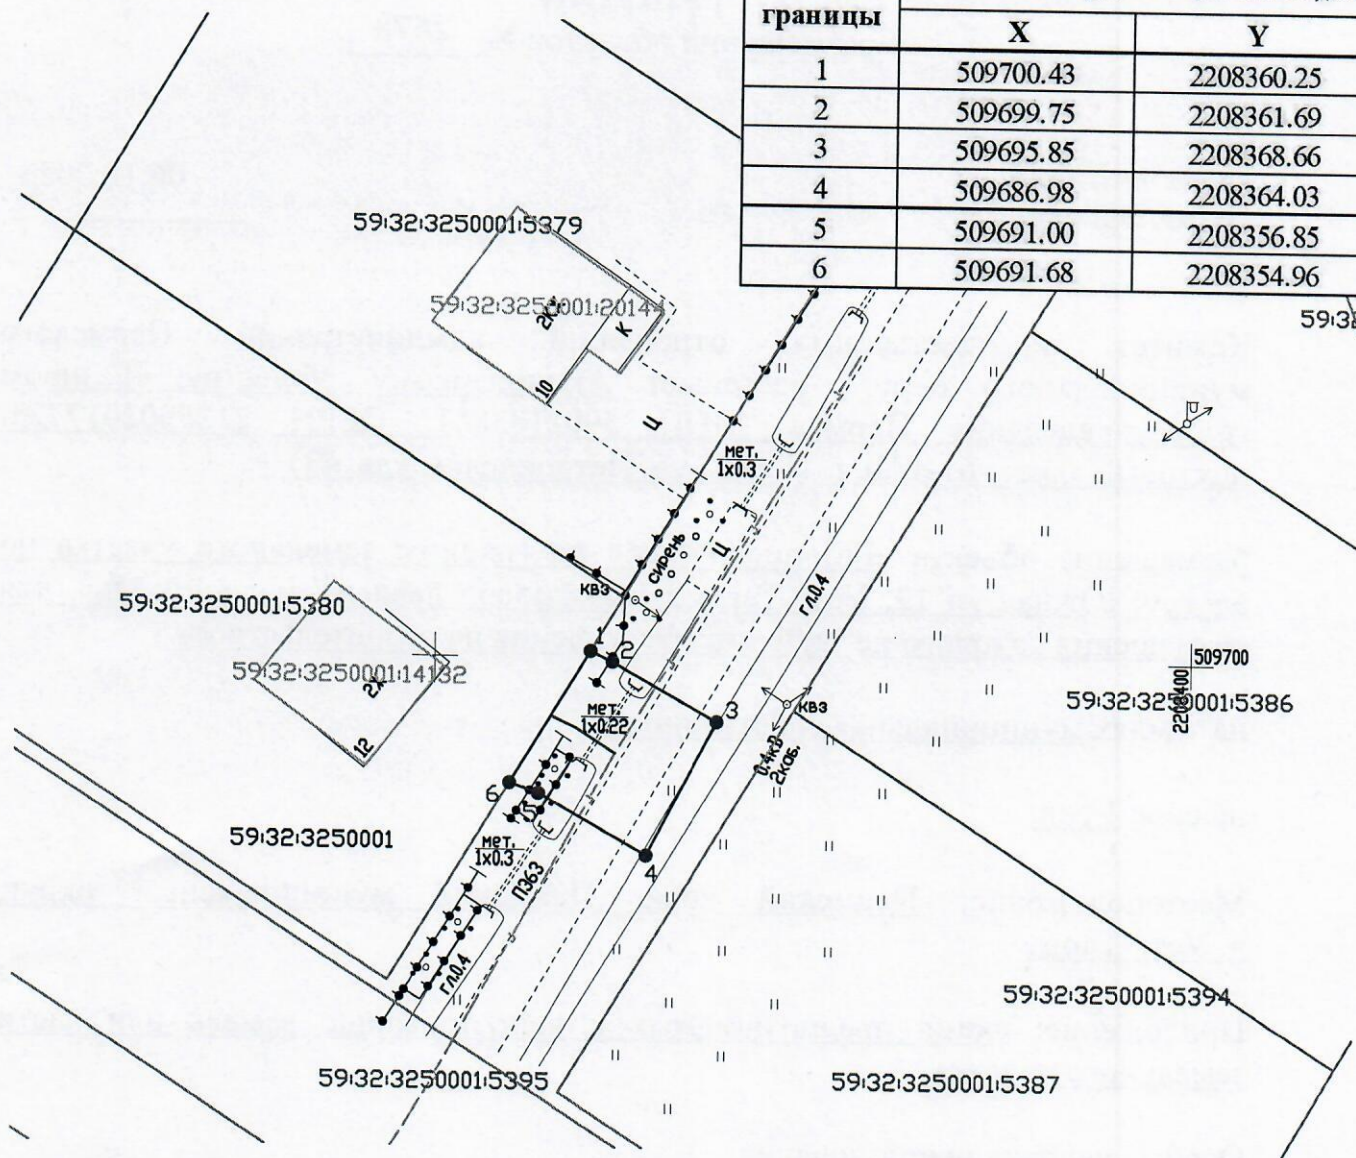

Масштаб 1:500

### Условные обозначения:

- 1 — 2 — граница предполагаемых к использованию земель или части земельного участка
- — — граница земельного участка ранее учтенного в ЕГРН
- — — граница кадастрового квартала
- 59:32:3250001 — кадастровый номер квартала
- 59:32:3250001:5380 — кадастровый номер земельного участка в кадастровом квартале
- — — проектируемый газопровод-ввод (в подземном исполнении)
- — — существующий газопровод

### Описание границ смежных землепользователей:

от т.1 до т.6 - земельный участок с кадастровым номером 59:32:3250001:5395

от т.6 до т.1 - земельный участок с кадастровым номером 59:32:3250001:5380

Заявитель

*OK*  
(подпись, расшифровка подписи)  
МП  
(для юридических лиц и ИП)

Косачев О.В., по доверенности

№ 1853 от 28.12.2022

Верно