



**КОМИТЕТ ИМУЩЕСТВЕННЫХ ОТНОШЕНИЙ
АДМИНИСТРАЦИИ ПЕРМСКОГО МУНИЦИПАЛЬНОГО ОКРУГА**

РЕШЕНИЕ

о размещении объектов № 2679

Пермский край
Пермский округ

06.10.2023

Комитет имущественных отношений администрации Пермского муниципального округа разрешает Акционерному обществу «Газпром газораспределение Пермь» (ИНН 5902183841, ОГРН 2125902017723, почтовый адрес: 614000, г. Пермь, ул. Петропавловская, 43)

размещение объекта «Газопровод-ввод до границы земельного участка по адресу: Южная ул 10, Усть-Тары д (газопровод давлением до 1.2 Мпа, для размещения которого не требуется разрешения на строительство)»

на землях муниципальная собственность.

на срок 1 год.

Местоположение: Пермский край, Пермский муниципальный округ, д. Усть-Тары.

Приложение: схема предполагаемых к использованию земель или части земельного участка.

Особые условия использования:

1. При размещении объекта учесть параметры ширины проезда улично-дорожной сети, во избежание сужения полосы отвода дороги.
2. Получение разрешения на производство земляных работ.

Заместитель председателя комитета




(подпись, печать)

М.В. Королева

Схема предполагаемых к использованию земель или части земельного участка

Объект: "Газопровод-ввод до границы земельного участка по адресу: Южная ул 10, Усть-Тары д"
 Местоположение: Пермский край, Пермский м.о, д.Усть-Тары
 Площадь земель или части земельного участка, кв.м.: 956
 Категория земель: земли сельскохозяйственного назначения
 Вид разрешенного использования земельного участка: отсутствует

№ точки границы	Каталог координат (МСК-59), м	
	X	Y
1	509726.94	2208376.27
2	509721.90	2208384.78
3	509691.13	2208366.18
4	509669.14	2208354.14
5	509639.28	2208335.68
6	509644.54	2208327.18
7	509673.95	2208345.37
8	509694.10	2208356.42
9	509703.99	2208362.40

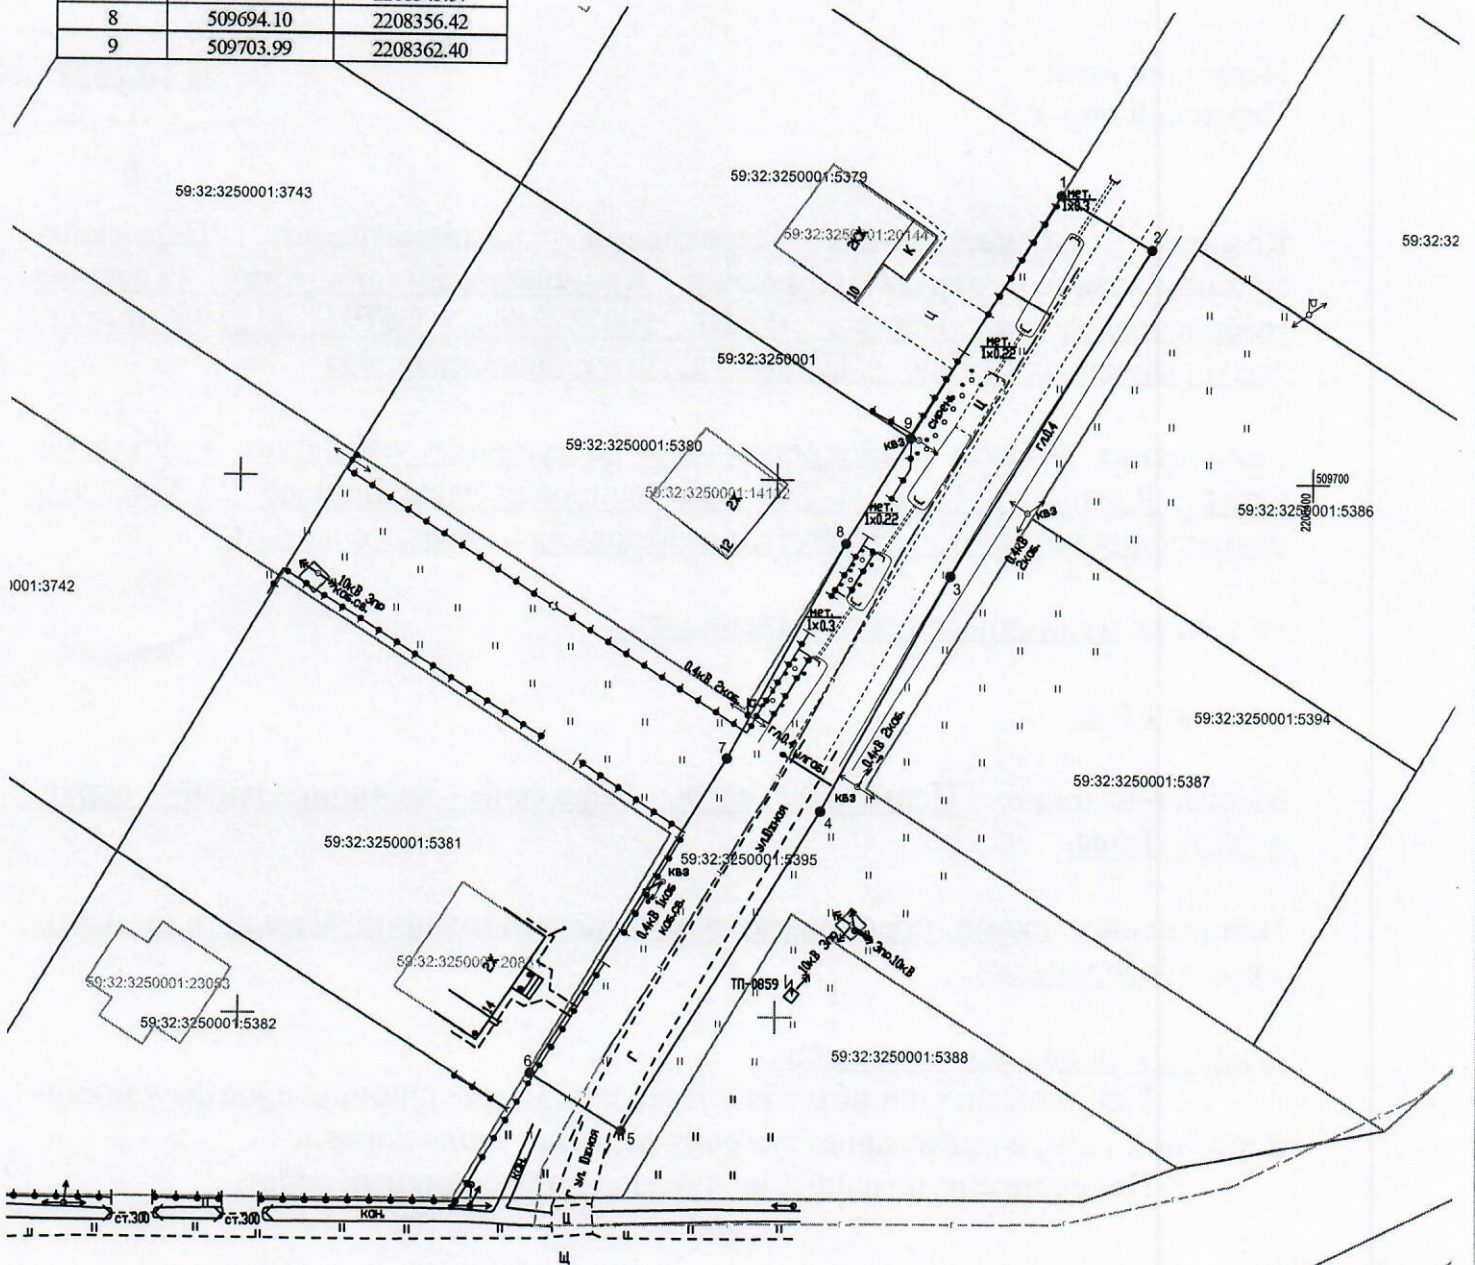

Масштаб 1:500

Условные обозначения:

- 1 — 2 — граница предполагаемых к использованию земель или части земельного участка
- — — граница земельного участка ранее учтенного в ЕГРН
- — — граница кадастрового квартала
- 59:32:3250001 — кадастровый номер квартала
- 59:32:3250001:5379 — кадастровый номер земельного участка в кадастровом квартале
- — — проектируемый газопровод-ввод (в подземном исполнении)
- — — существующий газопровод

Описание границ смежных землепользователей:

от т.1 до т.8 - земельный участок с кадастровым номером 59:32:3250001:5395
 от т.8 до т.9 - земельный участок с кадастровым номером 59:32:3250001:5380
 от т.9 до т.1 - земельный участок с кадастровым номером 59:32:3250001:5379

Заявитель

(подпись, расшифровка подписи)
 МП
 (для юридических лиц и ИП)

Косачев О.В., по доверенности
 № 1853 от 28.12.2022
 Верно