



**КОМИТЕТ ИМУЩЕСТВЕННЫХ ОТНОШЕНИЙ
АДМИНИСТРАЦИИ ПЕРМСКОГО МУНИЦИПАЛЬНОГО ОКРУГА**

РЕШЕНИЕ
о размещении объектов № 2680

Пермский край
Пермский округ

06.10.2023

Комитет имущественных отношений администрации Пермского муниципального округа разрешает Акционерному обществу «Газпром газораспределение Пермь» (ИНН 5902183841, ОГРН 2125902017723, почтовый адрес: 614000, г. Пермь, ул. Петропавловская, 43)

размещение объекта «Газопровод-ввод до границы земельного участка по адресу: Чернушинская 8, Усть-Тары д (газопровод давлением до 1.2 Мпа, для размещения которого не требуется разрешения на строительство)»

на землях муниципальная собственность.

на срок 1 год.

Местоположение: Пермский край, Пермский муниципальный округ, д. Усть-Тары.

Приложение: схема предполагаемых к использованию земель или части земельного участка.

Особые условия использования:

1. При размещении объекта учесть параметры ширины проезда улично-дорожной сети, во избежание сужения полосы отвода дороги.
2. Получение разрешения на производство земляных работ.

Заместитель председателя комитета


(подпись, печать)


М.В. Королева



Схема предполагаемых к использованию земель или части земельного участка

Объект: "Газопровод-ввод до границы земельного участка по адресу: Чернушинская 8, Усть-Тары д"
 Местоположение: Пермский край, Пермский м.о, д. Усть-Тары
 Площадь земель или части земельного участка, кв.м.: 1304
 Категория земель: земли сельскохозяйственного назначения
 Вид разрешенного использования земельного участка: отсутствует

№ точки границы	Каталог координат (МСК-59), м	
	X	Y
1	509710.86	2208249.92
2	509721.33	2208256.02
3	509732.92	2208262.98
4	509755.58	2208276.76
5	509777.63	2208290.17
6	509799.54	2208303.49
7	509820.74	2208316.38
8	509824.05	2208318.40
9	509819.71	2208327.41
10	509771.33	2208298.07
11	509729.58	2208272.05
12	509706.00	2208258.26

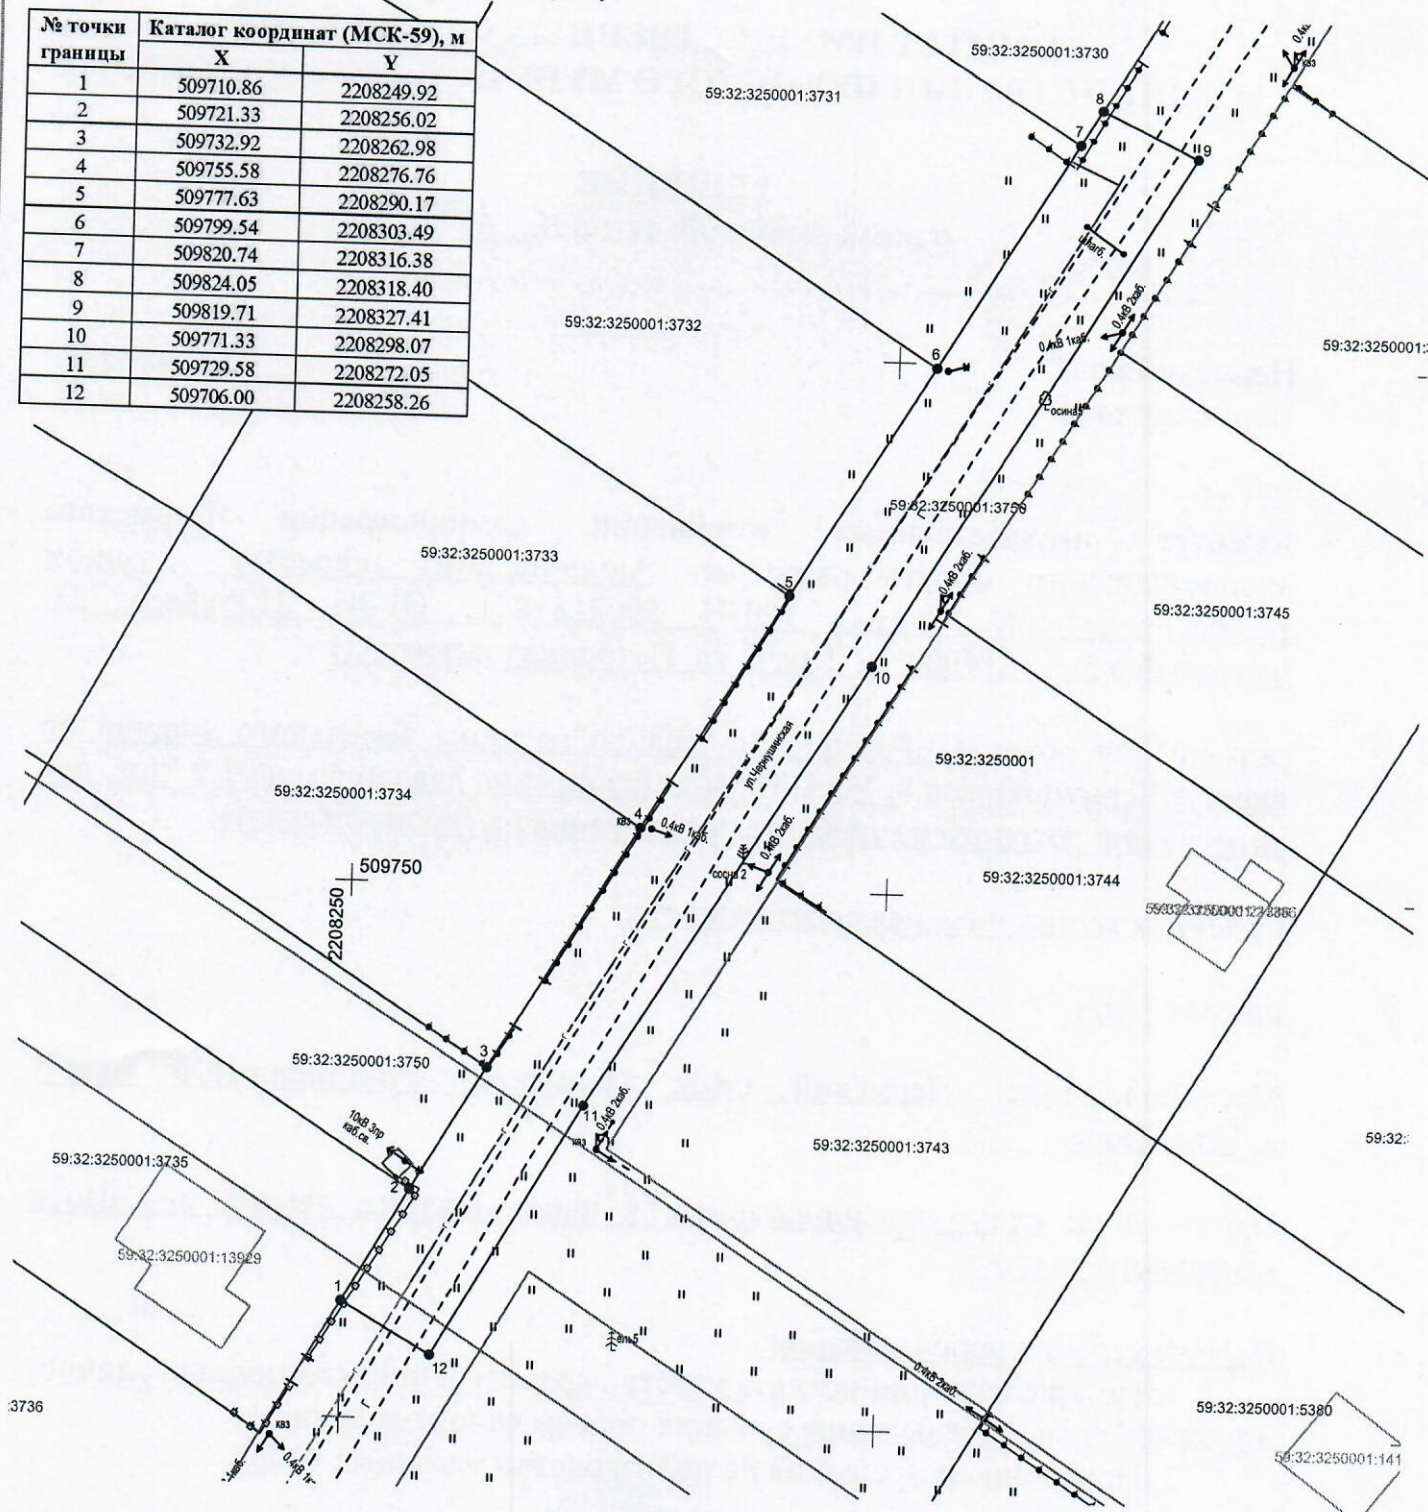

Масштаб 1:500

Условные обозначения:

- граница предполагаемых к использованию земель или части земельного участка
- граница земельного участка ранее учтенного в ЕГРН
- граница кадастрового квартала
- кадастровый номер квартала
- кадастровый номер земельного участка в кадастровом квартале
- проектируемый газопровод-ввод (в подземном исполнении)
- существующий газопровод

Описание границ смежных землепользователей:

- от т.1 до т.2 - земельный участок с кадастровым номером 59:32:3250001:3735
- от т.2 до т.3, от т.8 до т.1 - земельный участок с кадастровым номером 59:32:3250001:3734
- от т.3 до т.4 - земельный участок с кадастровым номером 59:32:3250001:3730
- от т.4 до т.5 - земельный участок с кадастровым номером 59:32:3250001:3733
- от т.5 до т.6 - земельный участок с кадастровым номером 59:32:3250001:3732
- от т.6 до т.7 - земельный участок с кадастровым номером 59:32:3250001:3731
- от т.7 до т.8 - земельный участок с кадастровым номером 59:32:3250001:3730

Заявитель
 (подпись, расшифровка подписи)
 МП
 (для юридических лиц и ИП)

Косачев О.В., по доверенности
 № 1853 от 28.12.2022
 Верно