



**КОМИТЕТ ИМУЩЕСТВЕННЫХ ОТНОШЕНИЙ  
АДМИНИСТРАЦИИ ПЕРМСКОГО МУНИЦИПАЛЬНОГО ОКРУГА**

**РЕШЕНИЕ**  
о размещении объектов № 2682

Пермский край  
Пермский округ

06.10.2023

Комитет имущественных отношений администрации Пермского муниципального округа разрешает Акционерному обществу «Газпром газораспределение Пермь» (ИНН 5902183841, ОГРН 2125902017723, почтовый адрес: 614000, г. Пермь, ул. Петропавловская, 43)

размещение объекта «Газопровод-ввод до границы земельного участка по адресу: Пересвета ул. 7, Усть-Тары д (газопровод давлением до 1.2 Мпа, для размещения которого не требуется разрешения на строительство)»

на землях муниципальная собственность.

на срок 1 год.

Местоположение: Пермский край, Пермский муниципальный округ, д. Усть-Тары.

Приложение: схема предполагаемых к использованию земель или части земельного участка.

Особые условия использования:

1. При размещении объекта учесть параметры ширины проезда улично-дорожной сети, во избежание сужения полосы отвода дороги.
2. Получение разрешения на производство земляных работ.

Заместитель председателя комитета



(подпись, печать)

М.В. Королева



### Схема предполагаемых к использованию земель или части земельного участка

Объект: "Газопровод-ввод до границы земельного участка по адресу: Перевега ул 7, Усть-Тары д"


Местоположение: Пермский край, Пермский муниципальный округ, д. Усть-Тары

Площадь земель или части земельного участка, кв.м.: 1042

Категория земель: земли населённых пунктов

Вид разрешенного использования земельного участка: отсутствует

№ точки границы	Каталог координат (МСК-59), м	
	X	Y
1	509674.28	2207938.89
2	509671.54	2207941.81
3	509670.43	2207943.00
4	509659.32	2207939.43
5	509659.42	2207944.56
6	509646.10	2207946.61
7	509642.19	2207948.92
8	509640.92	2207953.19
9	509633.18	2207952.96
10	509633.26	2207986.96
11	509633.29	2208001.02
12	509633.38	2208037.33
13	509624.96	2208032.23
14	509624.47	2208011.12
15	509625.68	2207997.43
16	509625.99	2207964.80
17	509635.77	2207941.23
18	509642.50	2207937.28
19	509649.43	2207935.91
20	509649.00	2207930.02
21	509654.54	2207929.61
22	509657.07	2207930.80

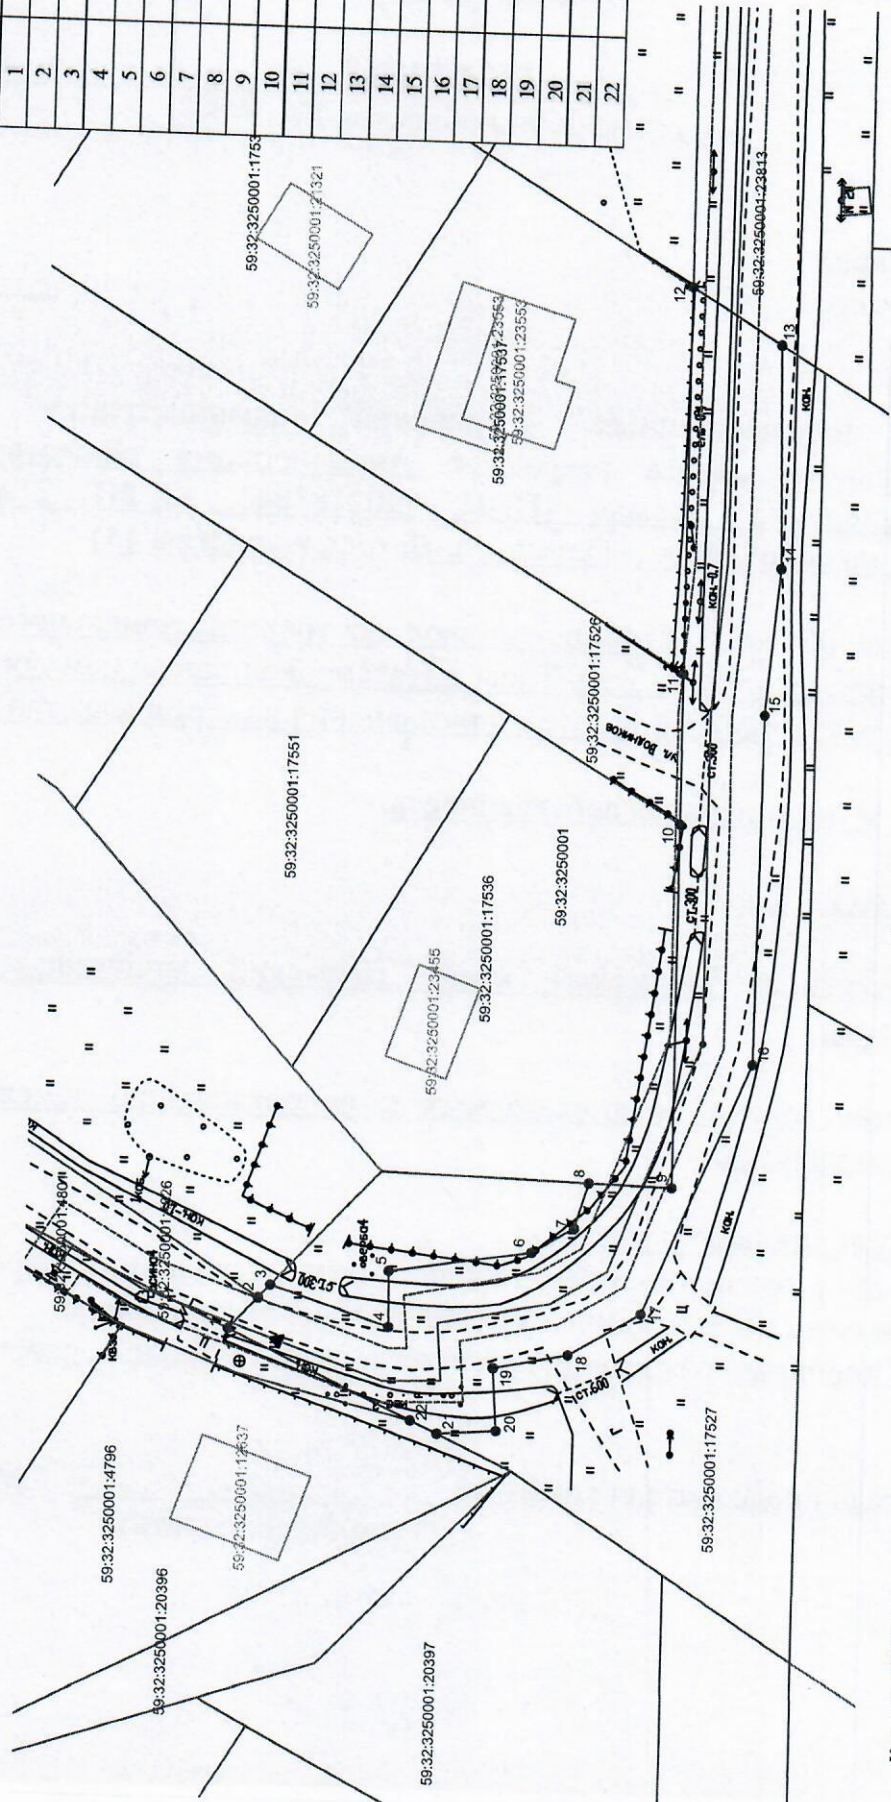

- Условные обозначения:
- 1 - граница предполагаемых к использованию земель или части земельного участка
  - 2 - граница земельного участка учтенного в ЕГРН
  - — — — — граница кадастрового квартала
  - — — — — кадастровый номер квартала
  - — — — — кадастровый номер земельного участка в кадастровом квартале
  - — — — — проектируемый газопровод-ввод (в подземном исполнении)
  - — — — — существующий газопровод

Масштаб 1:500

**Описание грани смежных земельных пользователей:**

- от т.2 до т.3 - земли неразграниченной государственной (муниципальной) собственности
- от т.1 до т.2 - земельный участок с кадастровым номером 59:22:3250001:4796
- от т.3 до т.8, от т.13 до т.21 - земельный участок с кадастровым номером 59:22:0160136:7
- от т.8 до т.10 - земельный участок с кадастровым номером 59:32:3250001:17536
- от т.10 до т.11 - земельный участок с кадастровым номером 59:32:3250001:17529
- от т.11 до т.12 - земельный участок с кадастровым номером 59:32:3250001:17526
- от т.12 до т.13 - земельный участок с кадастровым номером 59:32:3250001:17557
- от т.21 до т.22 - земельный участок с кадастровым номером 59:32:3250001:23813
- от т.22 до т.1 - земельный участок с кадастровым номером 59:32:3250001:4801

Заявитель:   
 (подпись, расшифровка подписи)  
 МП  
 (для юридических лиц и ИП)

Косачев О.В. по доверенности  
 № 1853 от 28.12.2022  
 Верно