



**КОМИТЕТ ИМУЩЕСТВЕННЫХ ОТНОШЕНИЙ  
АДМИНИСТРАЦИИ ПЕРМСКОГО МУНИЦИПАЛЬНОГО ОКРУГА**

**РЕШЕНИЕ**  
о размещении объектов № 2685

Пермский край  
Пермский округ

06.10.2023

Комитет имущественных отношений администрации Пермского муниципального округа разрешает Акционерному обществу «Газпром газораспределение Пермь» (ИНН 5902183841, ОГРН 2125902017723, почтовый адрес: 614000, г. Пермь, ул. Петропавловская, 43)

размещение объекта «Газопровод-ввод до границы земельного участка по адресу: Казанский тракт 36, Кичаново д (газопровод давлением до 1.2 Мпа, для размещения которого не требуется разрешения на строительство)»

на землях муниципальная собственность.

на срок 1 год.

Местоположение: Пермский край, Пермский муниципальный округ, д. Кичаново.

Приложение: схема предполагаемых к использованию земель или части земельного участка.

Особые условия использования:

1. При размещении объекта учесть параметры ширины проезда улично-дорожной сети, во избежание сужения полосы отвода дороги.
2. Получение разрешения на производство земляных работ.

Заместитель председателя комитета



(подпись, печать)


М.В. Королева



# **Схема предполагаемых к использованию земель или части земельного участка**

Объект: "Газопровод-ввод до границы земельного участка по адресу: Казанский тракт 36, Кичаново д"  
 Местоположение: Пермский край, Пермский муниципальный округ, д. Кичаново  
 Площадь земель или части земельного участка, кв.м.: 635  
 Категория земель: земли населённых пунктов  
 Вид разрешенного использования земельного участка: отсутствует

№ точки границы	Каталог координат (МСК-59), м	
	X	Y
1	506477.05	2216233.55
2	506479.45	2216235.83
3	506477.34	2216239.19
4	506498.36	2216257.44
5	506497.71	2216258.49
6	506511.36	2216270.16
7	506523.48	2216280.24
8	506529.25	2216285.31
9	506514.46	2216301.63
10	506511.46	2216299.09
11	506513.62	2216295.94
12	506509.29	2216292.40
13	506516.64	2216283.31
14	506495.94	2216265.28
15	506470.16	2216240.80

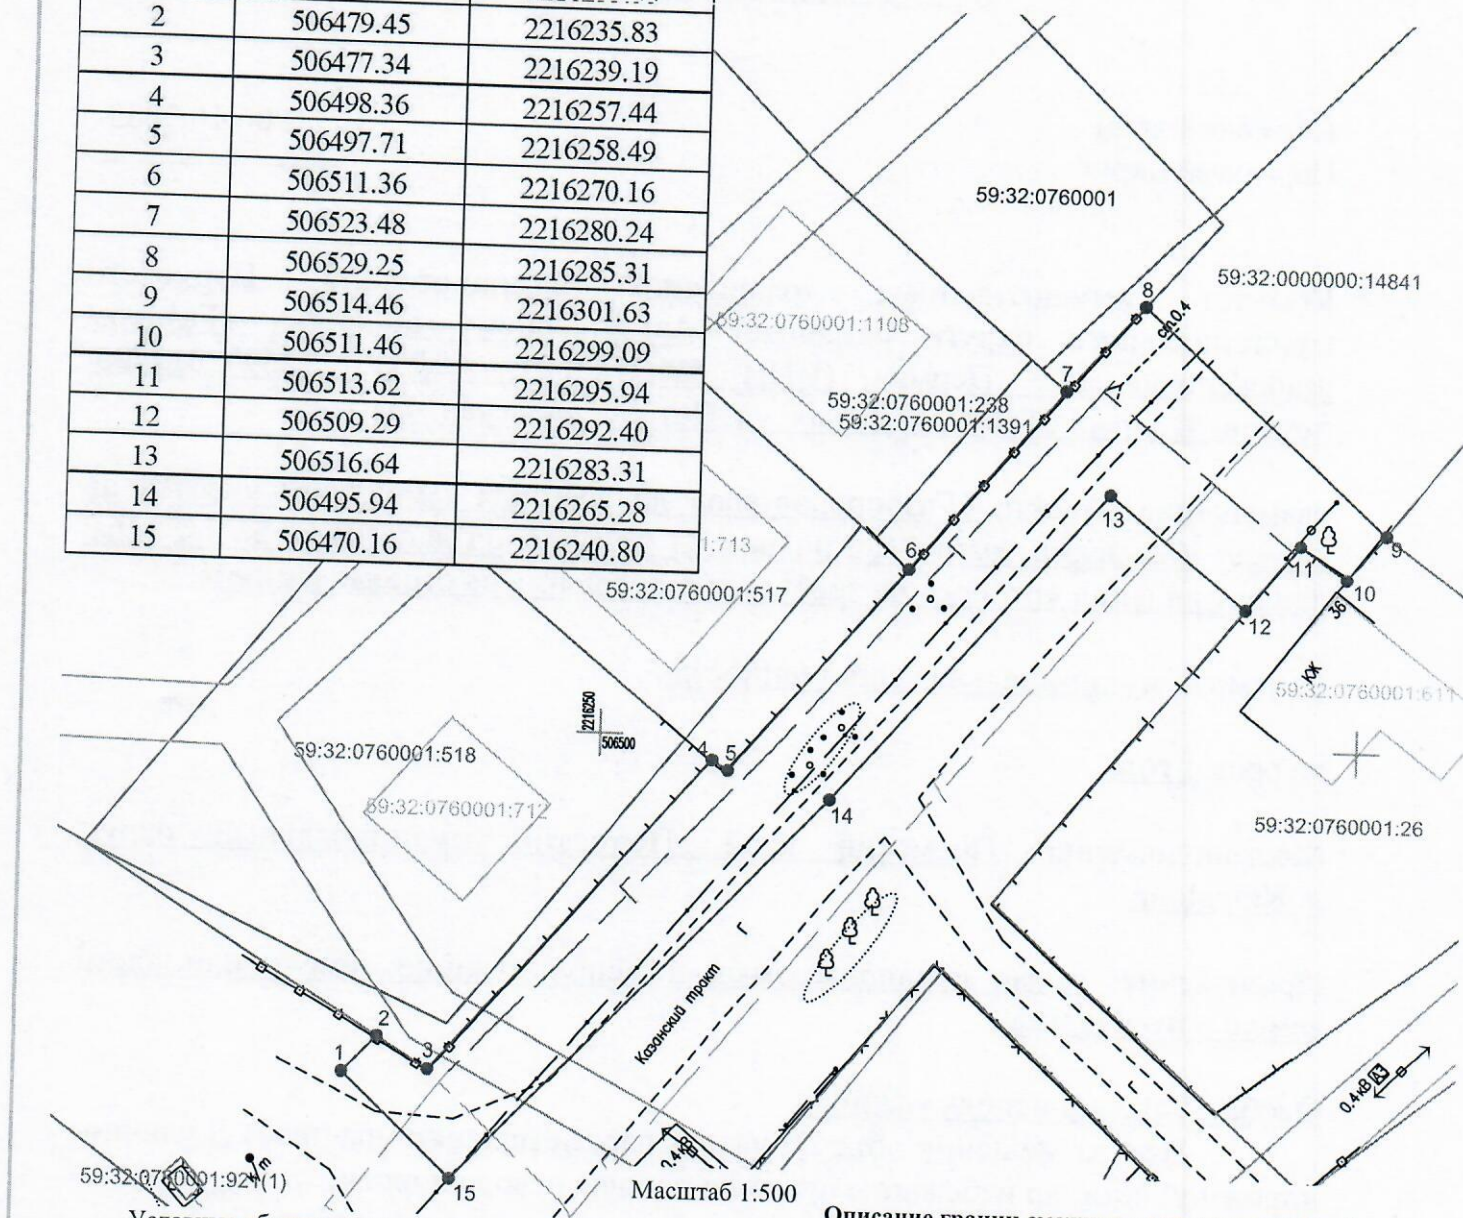

- Условные обозначения:
- 1 — граница предполагаемых к использованию земель или части земельного участка
  - 2 — граница земельного участка ранее учтенного в ЕГРН
  - 3 — граница кадастрового квартала
  - 4 — кадастровый номер квартала
  - 5 — кадастровый номер земельного участка в кадастровом квартале
  - 6 — проектируемый газопровод-ввод (в подземном исполнении)
  - 7 — существующий газопровод
- 59:32:0760001  
 59:32:0760001:517

**Описание границ смежных землепользователей:**  
 от т.2 до т.6, от т.7 до т.8 - земли неразграниченной государственной (муниципальной) собственности  
 от т.1 до т.2, от т.8 до т.9, от т.12 до т.1 - земельный участок с кадастровым номером 59:32:0000000:14841  
 от т.6 до т.7 - земельный участок с кадастровым номером 59:32:0760001:1391  
 от т.9 до т.12 - земельный участок с кадастровым номером 59:22:0760001:26

Заявитель Косачев О.В.  
 (подпись, расшифровка подписи) Косачев О.В., по доверенности  
 МП № 1853 от 28.12.2022  
 (для юридических лиц и ИП) Верно