



**КОМИТЕТ ИМУЩЕСТВЕННЫХ ОТНОШЕНИЙ
АДМИНИСТРАЦИИ ПЕРМСКОГО МУНИЦИПАЛЬНОГО ОКРУГА**

РЕШЕНИЕ

о размещении объектов № 2686

Пермский край
Пермский округ

06.10.2023

Комитет имущественных отношений администрации Пермского муниципального округа разрешает Акционерному обществу «Газпром газораспределение Пермь» (ИНН 5902183841, ОГРН 2125902017723, почтовый адрес: 614000, г. Пермь, ул. Петропавловская, 43)

размещение объекта «Газопровод-ввод до границы земельного участка по адресу: Казанский тракт 13, Кичаново д (газопровод давлением до 1.2 Мпа, для размещения которого не требуется разрешения на строительство)»

на землях муниципальная собственность.

на срок 1 год.

Местоположение: Пермский край, Пермский муниципальный округ, д. Кичаново.

Приложение: схема предполагаемых к использованию земель или части земельного участка.

Особые условия использования:

1. При размещении объекта учесть параметры ширины проезда улично-дорожной сети, во избежание сужения полосы отвода дороги.
2. Получение разрешения на производство земляных работ.

Заместитель председателя комитета




Королева
(подпись, печать)

М.В. Королева

Схема предполагаемых к использованию земель или части земельного участка

Объект: "Газопровод-ввод до границы земельного участка по адресу: Казанский тракт 13, Кичаново д"
 Местоположение: Пермский край, Пермский муниципальный округ, д. Кичаново
 Площадь земель или части земельного участка, кв.м.: 1373
 Категория земель: земли населённых пунктов
 Вид разрешенного использования земельного участка: отсутствует


№ точки границы	Каталог координат (МСК-59), м	
	X	Y
1	506183.83	2215971.88
2	506199.22	2215988.01
3	506211.20	2215999.67
4	506219.20	2216007.56
5	506232.75	2216021.15
6	506235.69	2216024.35
7	506269.48	2216056.78
8	506276.78	2216063.72
9	506291.21	2216078.54
10	506308.49	2216096.17
11	506309.98	2216097.67
12	506304.48	2216103.18
13	506222.53	2216021.37
14	506178.25	2215977.51

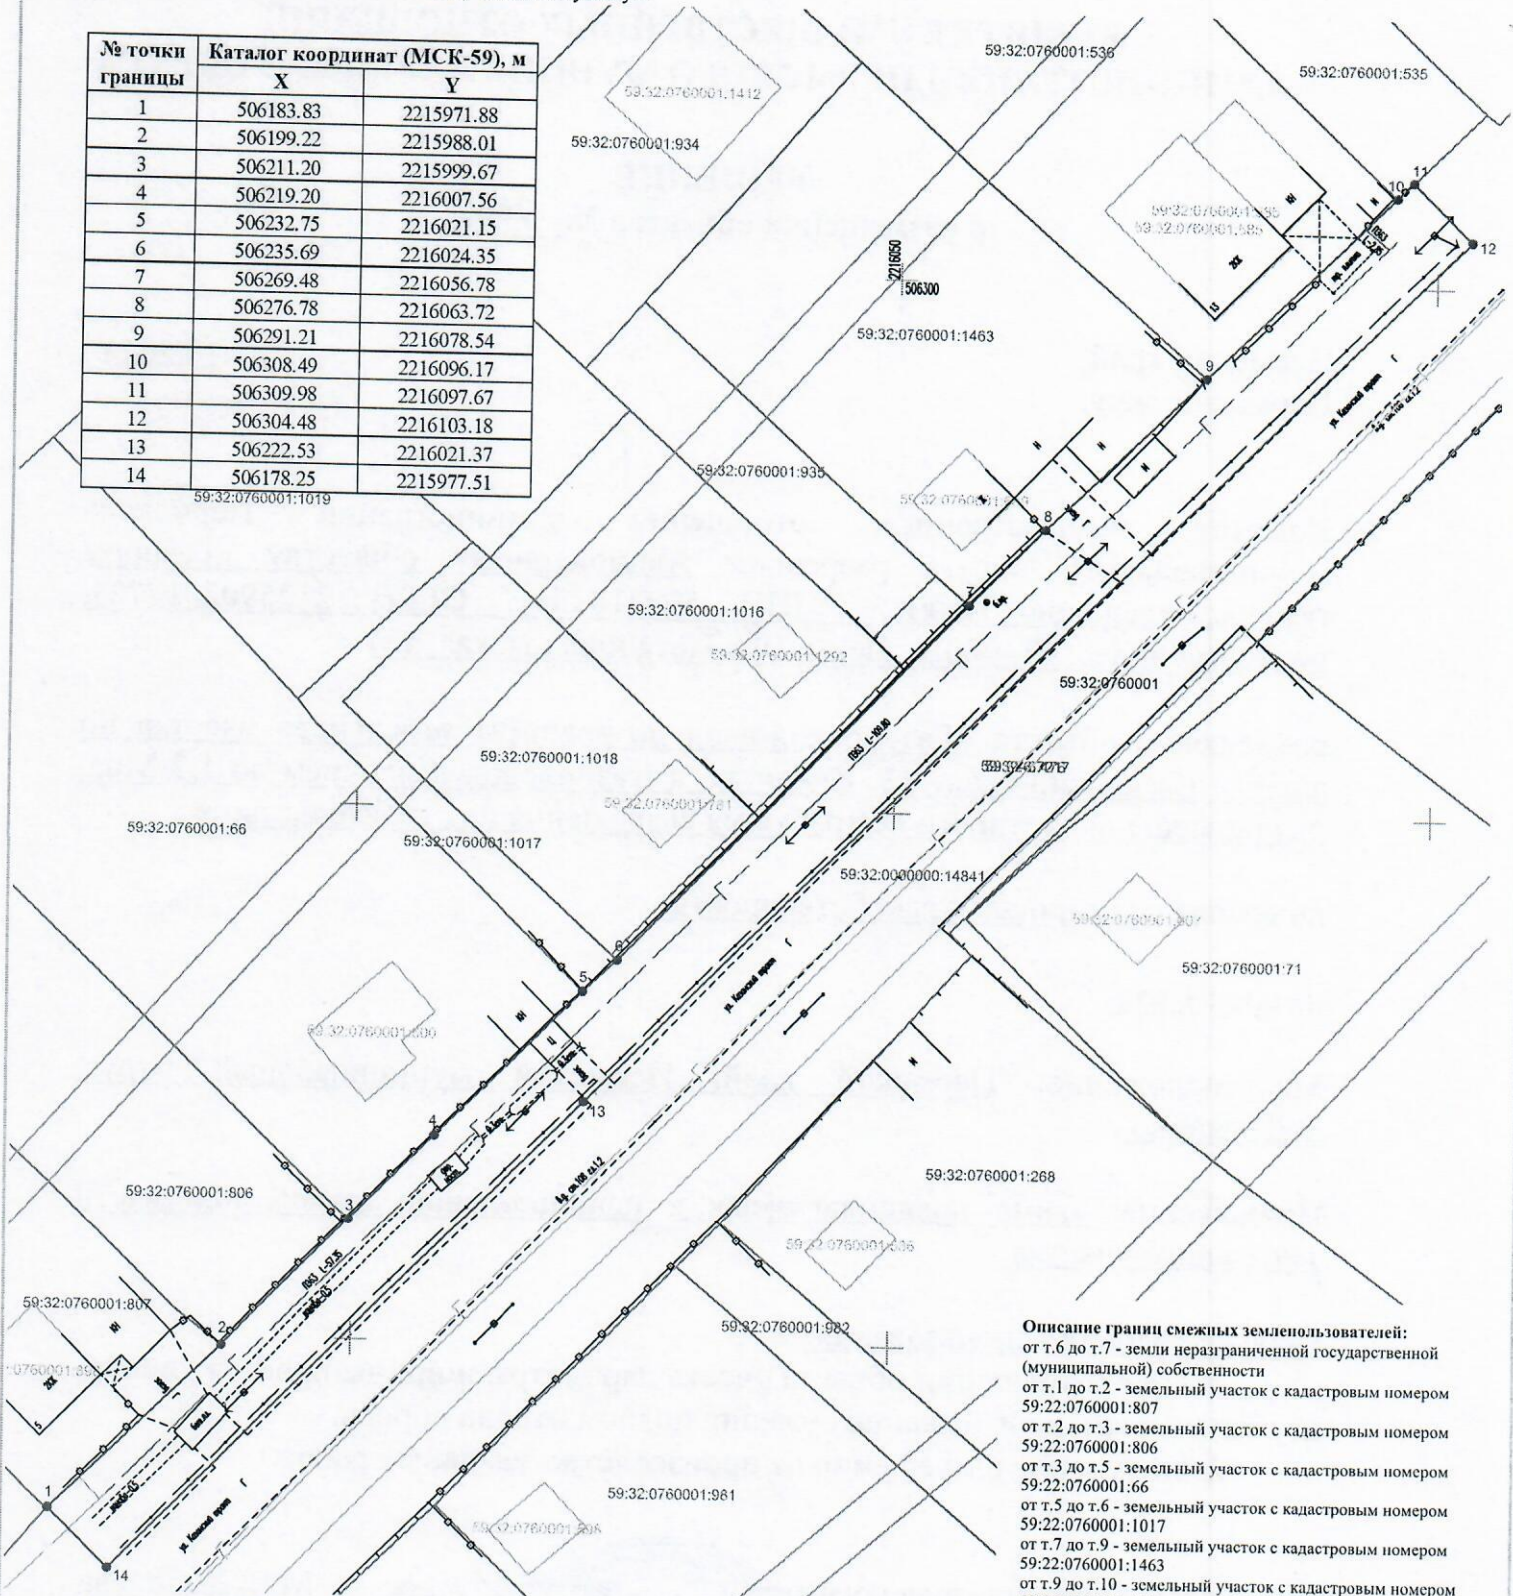

Описание границ смежных землепользователей:
 от т.6 до т.7 - земли неразграниченной государственной (муниципальной) собственности
 от т.1 до т.2 - земельный участок с кадастровым номером 59:22:0760001:807
 от т.2 до т.3 - земельный участок с кадастровым номером 59:22:0760001:806
 от т.3 до т.5 - земельный участок с кадастровым номером 59:22:0760001:666
 от т.5 до т.6 - земельный участок с кадастровым номером 59:22:0760001:1017
 от т.7 до т.9 - земельный участок с кадастровым номером 59:22:0760001:1463
 от т.9 до т.10 - земельный участок с кадастровым номером 59:22:0760001:536
 от т.10 до т.11 - земельный участок с кадастровым номером 59:22:0760001:535
 от т.11 до т.1 - земельный участок с кадастровым номером 59:32:0000000:14841

- Условные обозначения:**
- 1 — 2 — граница предполагаемых к использованию земель или части земельного участка
 - — — — — граница земельного участка ранее учтенного в ЕГРН
 - — — — — граница кадастрового квартала
 - 59:32:0760001 — кадастровый номер квартала
 - 59:32:0760001:806 — кадастровый номер земельного участка в кадастровом квартале
 - — — — — проектируемый газопровод-ввод (в подземном исполнении)
 - — — — — существующий газопровод

Масштаб 1:500

Заявитель: 
 (подпись, расшифровка подписи) МП Косачев О.В., по доверенности
 № 1853 от 28.12.2022
 Верно
 (для юридических лиц и ИП)