



**КОМИТЕТ ИМУЩЕСТВЕННЫХ ОТНОШЕНИЙ  
АДМИНИСТРАЦИИ ПЕРМСКОГО МУНИЦИПАЛЬНОГО ОКРУГА**

**РЕШЕНИЕ**

о размещении объектов № 2690

Пермский край  
Пермский округ

06.10.2023

Комитет имущественных отношений администрации Пермского муниципального округа разрешает Акционерному обществу «Газпром газораспределение Пермь» (ИНН 5902183841, ОГРН 2125902017723, почтовый адрес: 614000, г. Пермь, ул. Петропавловская, 43)

размещение объекта «Газопровод-ввод до границы земельного участка по адресу: Казанский тракт 21, Кичаново д (газопровод давлением до 1.2 Мпа, для размещения которого не требуется разрешения на строительство)»

на землях муниципальная собственность.

на срок 1 год.

Местоположение: Пермский край, Пермский муниципальный округ, д. Кичаново.

Приложение: схема предполагаемых к использованию земель или части земельного участка.

Особые условия использования:

1. При размещении объекта учесть параметры ширины проезда улично-дорожной сети, во избежание сужения полосы отвода дороги.
2. Получение разрешения на производство земляных работ.

Заместитель председателя комитета



(подпись, печать)

М.В. Королева

# Схема предполагаемых к использованию земель или части земельного участка

Объект: "Газопровод-ввод до границы земельного участка по адресу: Казанский тракт 21, Кичаново д"


Местоположение: Пермский край, Пермский муниципальный округ, д. Кичаново

Площадь земель или части земельного участка, кв.м.: 707

Категория земель: земли населённых пунктов

Вид разрешенного использования земельного участка: отсутствует

№ точки границы	Каталог координат (МСК-59), м	
	X	Y
1	506338,11	2216125,77
2	506343,26	2216130,42
3	506343,67	2216129,91
4	506350,26	2216135,61
5	506369,09	2216152,33
6	506372,80	2216155,87
7	506372,39	2216156,56
8	506398,93	2216177,82
9	506411,46	2216188,04
10	506416,70	2216192,08
11	506412,16	2216197,62
12	506374,57	2216166,82
13	506333,94	2216130,43

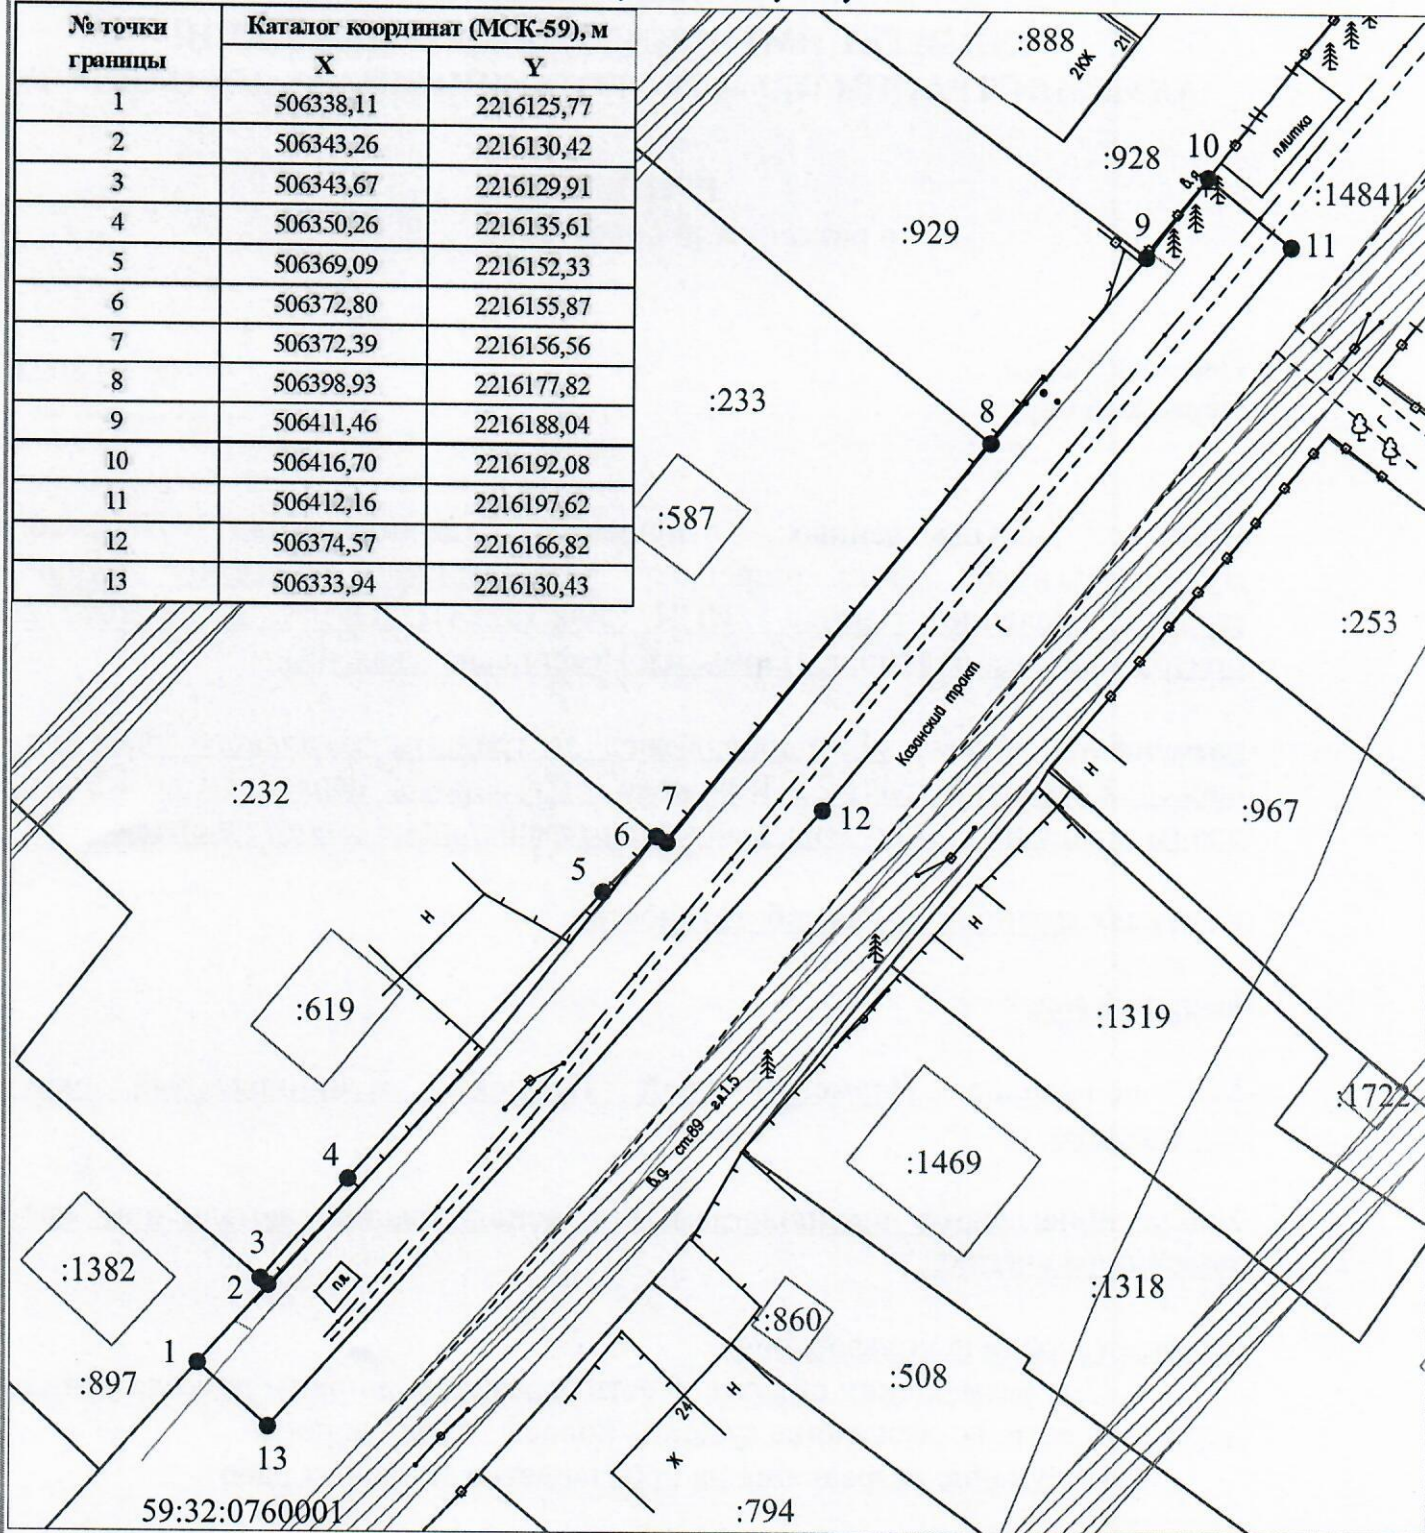

Масштаб 1:500

**Условные обозначения:**

- — граница предполагаемых к использованию земель или части земельного участка
- 1 — граница земельного участка ранее учтенного в ЕГРН
- граница кадастрового квартала
- 59:32:0760001 — кадастровый номер квартала
- :928 — кадастровый номер земельного участка в кадастровом квартале
- проектируемый газопровод-ввод (в подземном исполнении)
- существующий газопровод
- ▨ — граница зоны с особыми условиями использования территории учтенная в ЕГРН

**Описание границ смежных землепользователей:**

- от т.1 до т.3 - земельный участок с кадастровым номером 59:32:0760001:897
- от т.3 до т.6 - земельный участок с кадастровым номером 59:32:0760001:232
- от т.6 до т.8 - земельный участок с кадастровым номером 59:32:0760001:233
- от т.8 до т.9 - земельный участок с кадастровым номером 59:32:0760001:929
- от т.9 до т.10 - земельный участок с кадастровым номером 59:32:0760001:928

Заявитель \_\_\_\_\_  
 (подпись, расшифровка подписи)  
 ИП  
 (для юридических лиц и ИП)

Косачев О.В., по доверенности  
 № 1853 от 28.12.2022  
 Верно