



**КОМИТЕТ ИМУЩЕСТВЕННЫХ ОТНОШЕНИЙ
АДМИНИСТРАЦИИ ПЕРМСКОГО МУНИЦИПАЛЬНОГО ОКРУГА**

РЕШЕНИЕ
о размещении объектов № 2693

Пермский край
Пермский округ

06.10.2023

Комитет имущественных отношений администрации Пермского муниципального округа разрешает Акционерному обществу «Газпром газораспределение Пермь» (ИНН 5902183841, ОГРН 2125902017723, почтовый адрес: 614000, г. Пермь, ул. Петропавловская, 43)

размещение объекта «Газопровод-ввод до границы земельного участка по адресу: Пермский край, Пермский район, д. Кичаново, Казанский тракт, д. 34 (газопровод давлением до 1.2 Мпа, для размещения которого не требуется разрешения на строительство)»

на землях муниципальная собственность.

на срок 1 год.

Местоположение: Пермский край, Пермский муниципальный округ, д. Кичаново.

Приложение: схема предполагаемых к использованию земель или части земельного участка.

Особые условия использования:

1. При размещении объекта учесть параметры ширины проезда улично-дорожной сети, во избежание сужения полосы отвода дороги.
2. Получение разрешения на производство земляных работ.

Заместитель председателя комитета



М.В. Королева
(подпись, печать)

М.В. Королева

Схема предполагаемых к использованию земель или части земельного участка


Объект: "Газопровод-ввод до границы земельного участка по адресу: Пермский край, Пермский район, д Кичаново, тракт Казанский, д 34"

Местоположение: Пермский край, Пермский муниципальный округ, д. Кичаново

Площадь земель или части земельного участка, кв.м.: 815

Категория земель: земли населённых пунктов

Вид разрешенного использования земельного участка: отсутствует

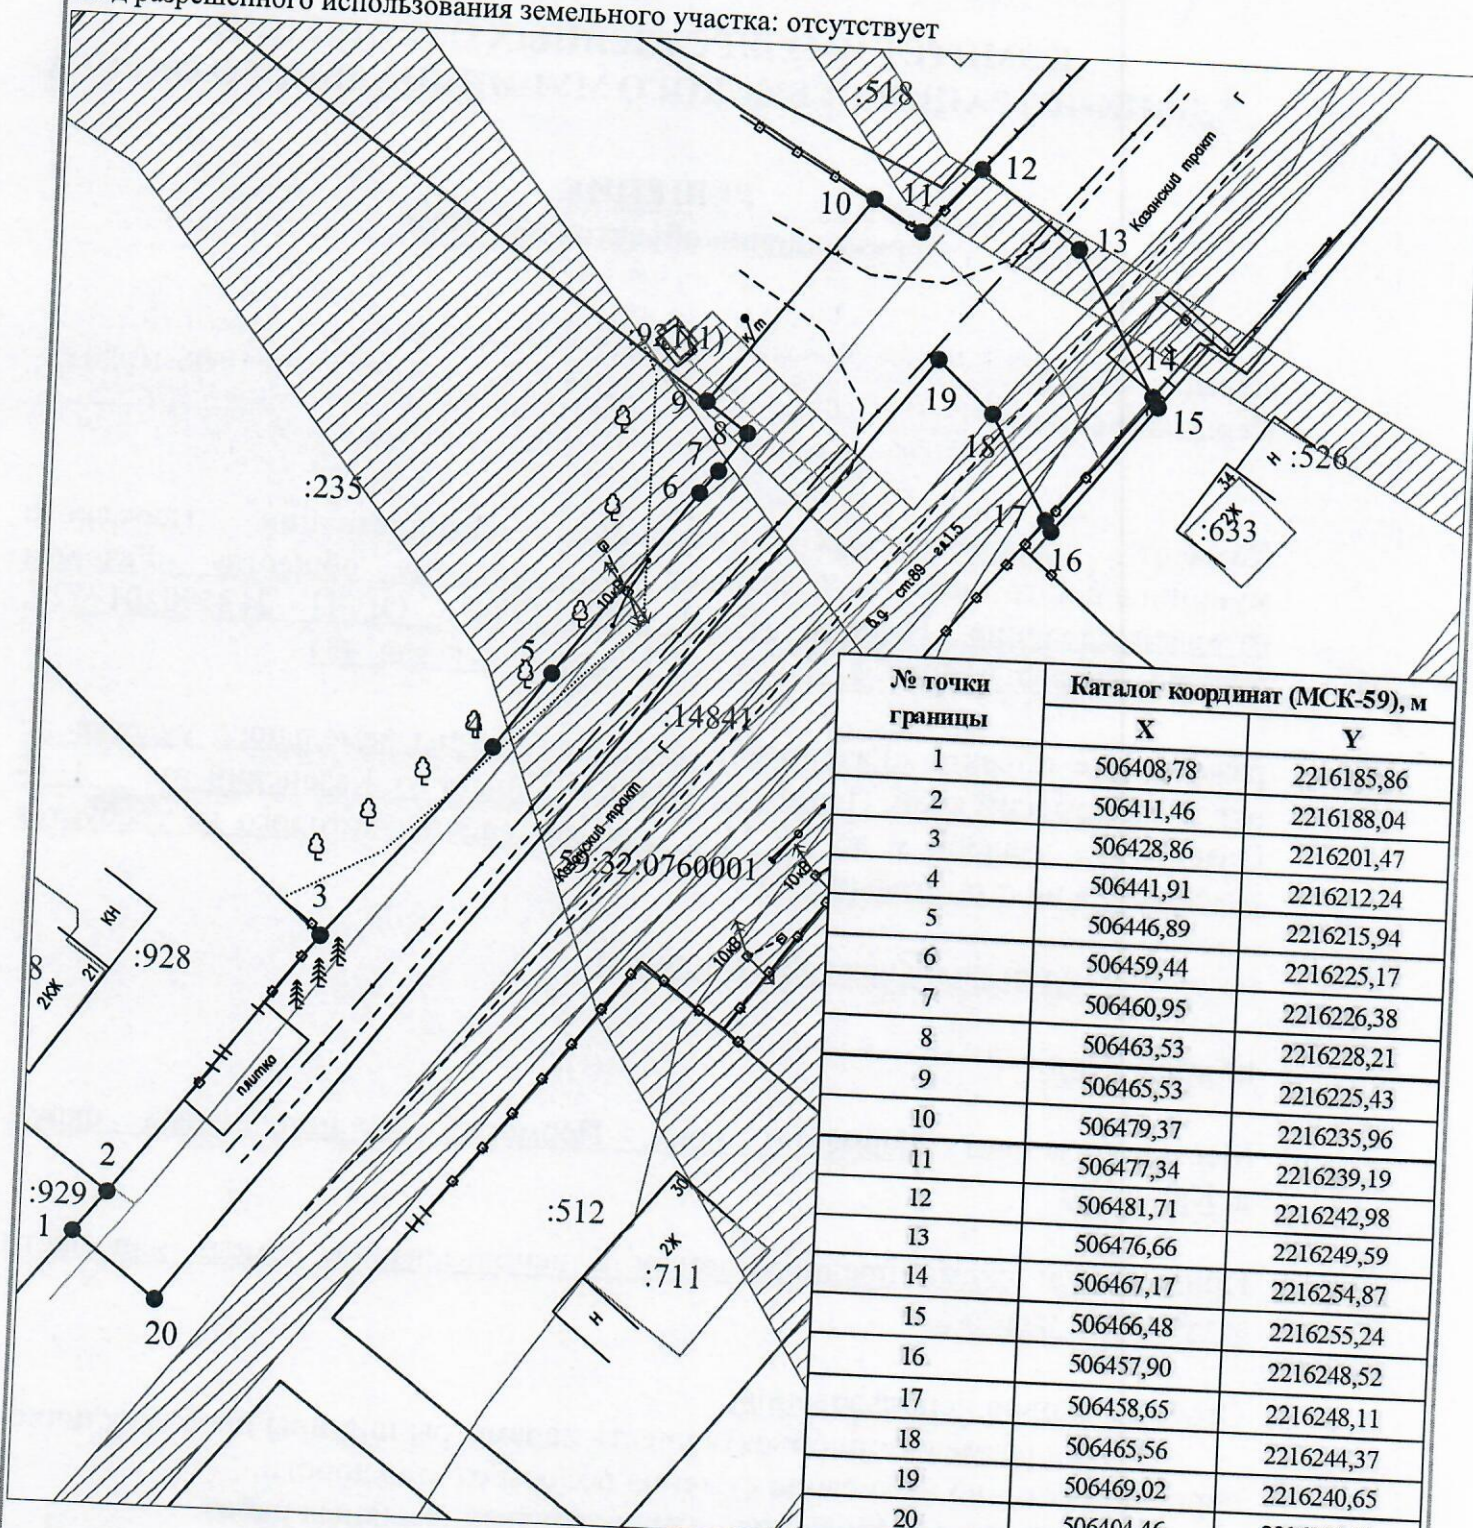


№ точки границы	Каталог координат (МСК-59), м	
	X	Y
1	506408,78	2216185,86
2	506411,46	2216188,04
3	506428,86	2216201,47
4	506441,91	2216212,24
5	506446,89	2216215,94
6	506459,44	2216225,17
7	506460,95	2216226,38
8	506463,53	2216228,21
9	506465,53	2216225,43
10	506479,37	2216235,96
11	506477,34	2216239,19
12	506481,71	2216242,98
13	506476,66	2216249,59
14	506467,17	2216254,87
15	506466,48	2216255,24
16	506457,90	2216248,52
17	506458,65	2216248,11
18	506465,56	2216244,37
19	506469,02	2216240,65
20	506404,46	2216191,54

Масштаб 1:500

- Условные обозначения:**
- 1 — ● 2 - граница предполагаемых к использованию земель или части земельного участка
 - - граница земельного участка ранее учтенного в ЕГРН
 - - граница кадастрового квартала
 - 59:32:0760001 - кадастровый номер квартала
 - :526 - кадастровый номер земельного участка в кадастровом квартале
 - - проектируемый газопровод-ввод (в подземном исполнении)
 - - существующий газопровод
 - ▨ - граница зоны с особыми условиями использования территории учтенная в ЕГРН

Описание границ смежных землепользователей:
 от т.1 до т.2 - земельный участок с кадастровым номером 59:32:0760001:929
 от т.2 до т.3 - земельный участок с кадастровым номером 59:32:0760001:928
 от т.3 до т.9 - земельный участок с кадастровым номером 59:32:0760001:235
 от т.11 до т.13 - земельный участок с кадастровым номером 59:32:0760001:518
 от т.17 до т.18 - земельный участок с кадастровым номером 59:32:0760001:526
 от т.10 до т.11, от т.13 до т.14, от т.16 до т.17, от т.18 до т.19 - земли неразграниченной государственной (муниципальной) собственности

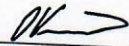Заявитель 
 (подпись, расшифровка подписи) МП
 (для юридических лиц и ИП)

Косачев О.В., по доверенности
 № 1853 от 28.12.2022
 Верно