



**КОМИТЕТ ИМУЩЕСТВЕННЫХ ОТНОШЕНИЙ
АДМИНИСТРАЦИИ ПЕРМСКОГО МУНИЦИПАЛЬНОГО ОКРУГА**

РЕШЕНИЕ
о размещении объектов № 2694

Пермский край
Пермский округ

06.10.2023

Комитет имущественных отношений администрации Пермского муниципального округа разрешает Акционерному обществу «Газпром газораспределение Пермь» (ИНН 5902183841, ОГРН 2125902017723, почтовый адрес: 614000, г. Пермь, ул. Петропавловская, 43)

размещение объекта «Газопровод-ввод до границы земельного участка по адресу: Казанский тракт 36 Б, Кичаново д (газопровод давлением до 1.2 Мпа, для размещения которого не требуется разрешения на строительство)»

на землях муниципальная собственность.

на срок 1 год.

Местоположение: Пермский край, Пермский муниципальный округ, д. Кичаново.

Приложение: схема предполагаемых к использованию земель или части земельного участка.

Особые условия использования:

1. При размещении объекта учесть параметры ширины проезда улично-дорожной сети, во избежание сужения полосы отвода дороги.
2. Получение разрешения на производство земляных работ.

Заместитель председателя комитета



(подпись, печать)

М.В. Королева

Схема предполагаемых к использованию земель или части земельного участка

Объект: "Газопровод-ввод до границы земельного участка по адресу: Казанский тракт ул. 36 Б, Кичаново д"


Местоположение: Пермский край, Пермский муниципальный округ, д. Кичаново

Площадь земель или части земельного участка, кв.м.: 351

Категория земель: земли населённых пунктов

Вид разрешенного использования земельного участка: отсутствует

№ точки границы	Каталог координат (МСК-59), м		№ точки границы	Каталог координат (МСК-59), м	
	X	Y		X	Y
1	506498,36	2216257,44	8	506466,37	2216293,02
2	506497,71	2216258,49	9	506469,09	2216290,07
3	506503,98	2216263,85	10	506473,62	2216285,15
4	506490,55	2216277,11	11	506484,93	2216273,10
5	506489,48	2216276,23	12	506485,35	2216272,48
6	506475,86	2216291,35	13	506482,96	2216270,55
7	506470,63	2216297,19	14	506497,23	2216256,46

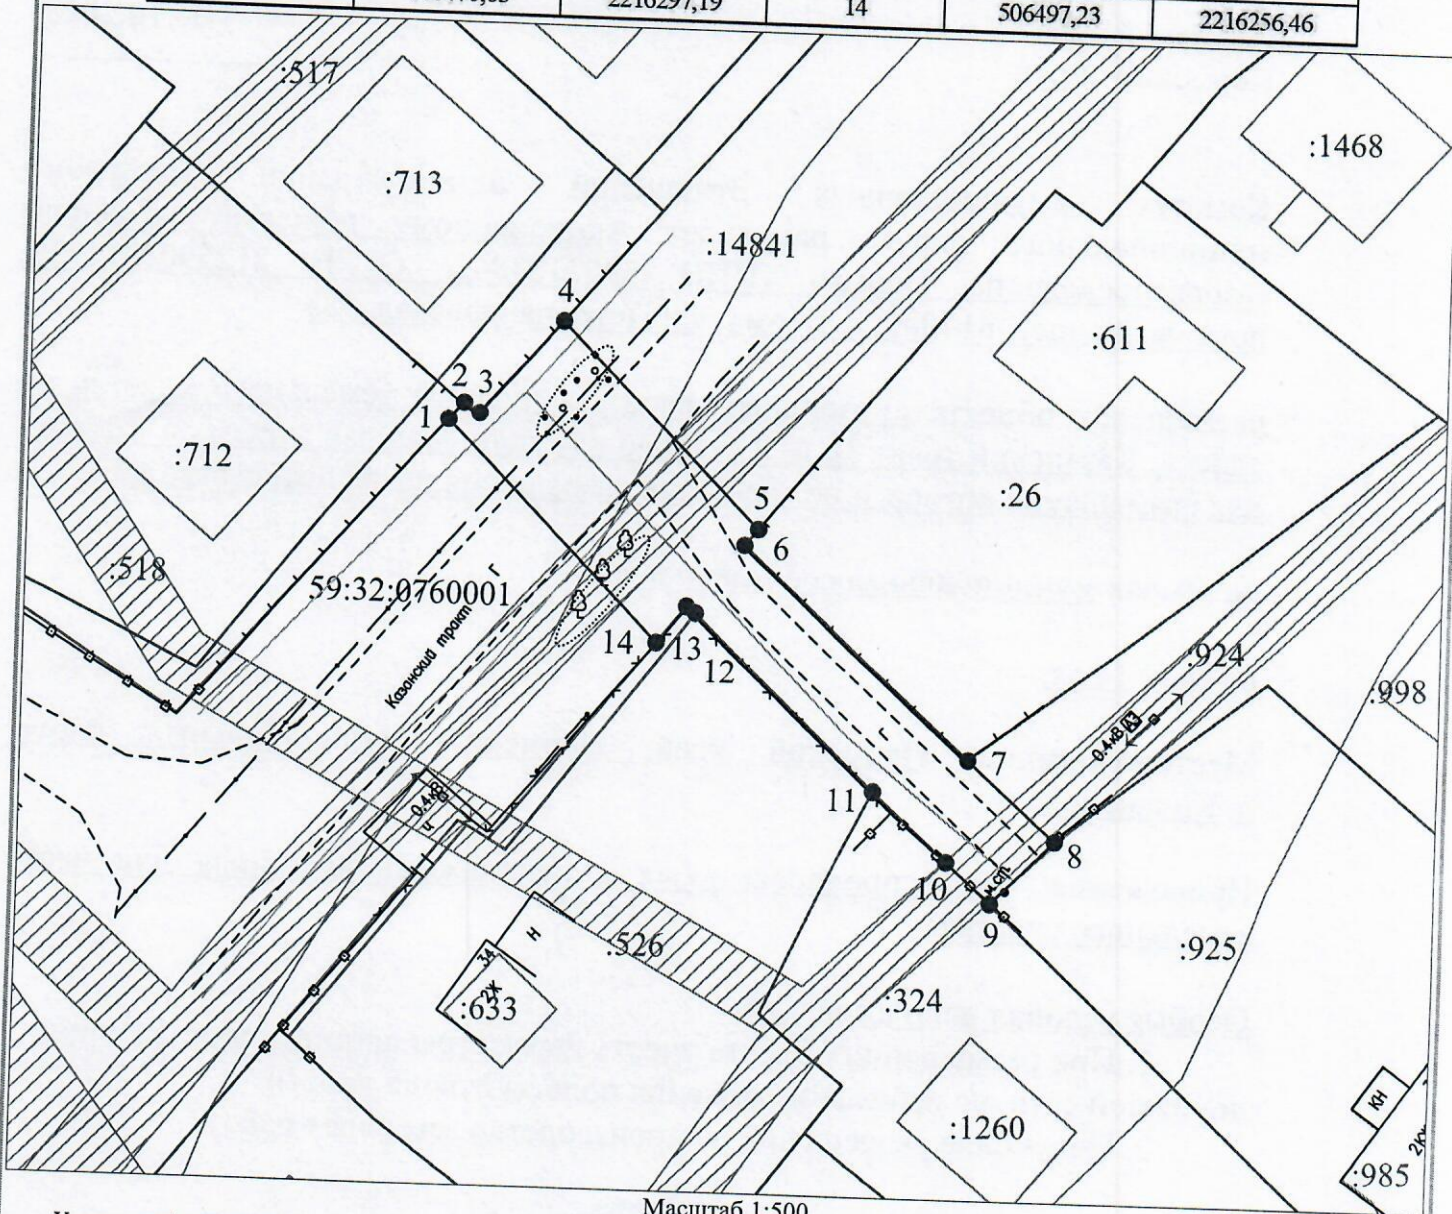

Масштаб 1:500

- Условные обозначения:**
- 1 — граница предполагаемых к использованию земель или части земельного участка
 - 2 — граница земельного участка ранее учтенного в ЕГРН
 - — граница кадастрового квартала
 - 59:32:0760001 — кадастровый номер квартала
 - :925 — кадастровый номер земельного участка в кадастровом квартале
 - — проектируемый газопровод-ввод (в подземном исполнении)
 - — существующий газопровод
 - ▨ — граница зоны с особыми условиями использования территории учтенная в ЕГРН

Описание границ смежных землепользователей:
 от т.5 до т.7 - земельный участок с кадастровым номером 59:32:0760001:26
 от т.7 до т.8 - земельный участок с кадастровым номером 59:32:0760001:924
 от т.8 до т.9 - земельный участок с кадастровым номером 59:32:0760001:925
 от т.9 до т.11 - земельный участок с кадастровым номером 59:32:0760001:324
 от т.11 до т.12 - земельный участок с кадастровым номером 59:32:0760001:526
 от т.1 до т.4, от т.12 до т.14 - земли неразграниченной государственной (муниципальной) собственности

Заявитель Косачев О.В.
 (подпись, расшифровка подписи) Косачев О.В., по доверенности
 № 1853 от 28.12.2022
 МП Верно
 (для юридических лиц и ИП)