



**КОМИТЕТ ИМУЩЕСТВЕННЫХ ОТНОШЕНИЙ
АДМИНИСТРАЦИИ ПЕРМСКОГО МУНИЦИПАЛЬНОГО ОКРУГА**

РЕШЕНИЕ
о размещении объектов № 2697

Пермский край
Пермский округ

06.10.2023

Комитет имущественных отношений администрации Пермского муниципального округа разрешает Акционерному обществу «Газпром газораспределение Пермь» (ИНН 5902183841, ОГРН 2125902017723, почтовый адрес: 614000, г. Пермь, ул. Петропавловская, 43)

размещение объекта «Газопровод-ввод до границы земельного участка по адресу: д. Кичаново, Казанский тракт 43а (газопровод давлением до 1.2 Мпа, для размещения которого не требуется разрешения на строительство)»

на землях муниципальная собственность.

на срок 1 год.

Местоположение: Пермский край, Пермский муниципальный округ, д. Кичаново, Казанский тракт.

Приложение: схема предполагаемых к использованию земель или части земельного участка.

Особые условия использования:

1. При размещении объекта учесть параметры ширины проезда улично-дорожной сети, во избежание сужения полосы отвода дороги.
2. Получение разрешения на производство земляных работ.

Заместитель председателя комитета



(подпись, печать)

М.В. Королева

Схема предполагаемых к использованию земель или части земельного участка

Объект: "Газопровод-ввод низкого давления д. Кичаново, Казанский тракт 43а"


Местоположение: Пермский край, Пермский муниципальный округ, д. Кичаново, Казанский тракт

Площадь земель или части земельного участка, кв.м.: 1470

Категория земель: земли населённых пунктов

Вид разрешенного использования земельного участка: отсутствует

№ точки границы	Каталог координат (МСК-59), м		№ точки границы	Каталог координат (МСК-59), м		№ точки границы	Каталог координат (МСК-59), м	
	X	Y		X	Y		X	Y
1	506627.95	2216400.91	10	506530.93	2216286.79	19	506604.54	2216367.36
2	506638.57	2216417.50	11	506532.00	2216285.73	20	506601.74	2216369.69
3	506638.39	2216417.68	12	506535.47	2216289.59	21	506612.46	2216384.01
4	506638.66	2216418.15	13	506552.91	2216307.23	22	506614.90	2216382.38
5	506628.84	2216423.54	14	506556.39	2216311.45	23	506615.14	2216382.74
6	506626.03	2216418.42	15	506566.29	2216322.32	24	506618.48	2216388.42
7	506597.46	2216373.5	16	506574.58	2216328.04	25	506619.07	2216389.22
8	506558.46	2216322.69	17	506577.10	2216331.16	26	506626.41	2216399.91
9	506526.53	2216291.32	18	506595.73	2216354.71			

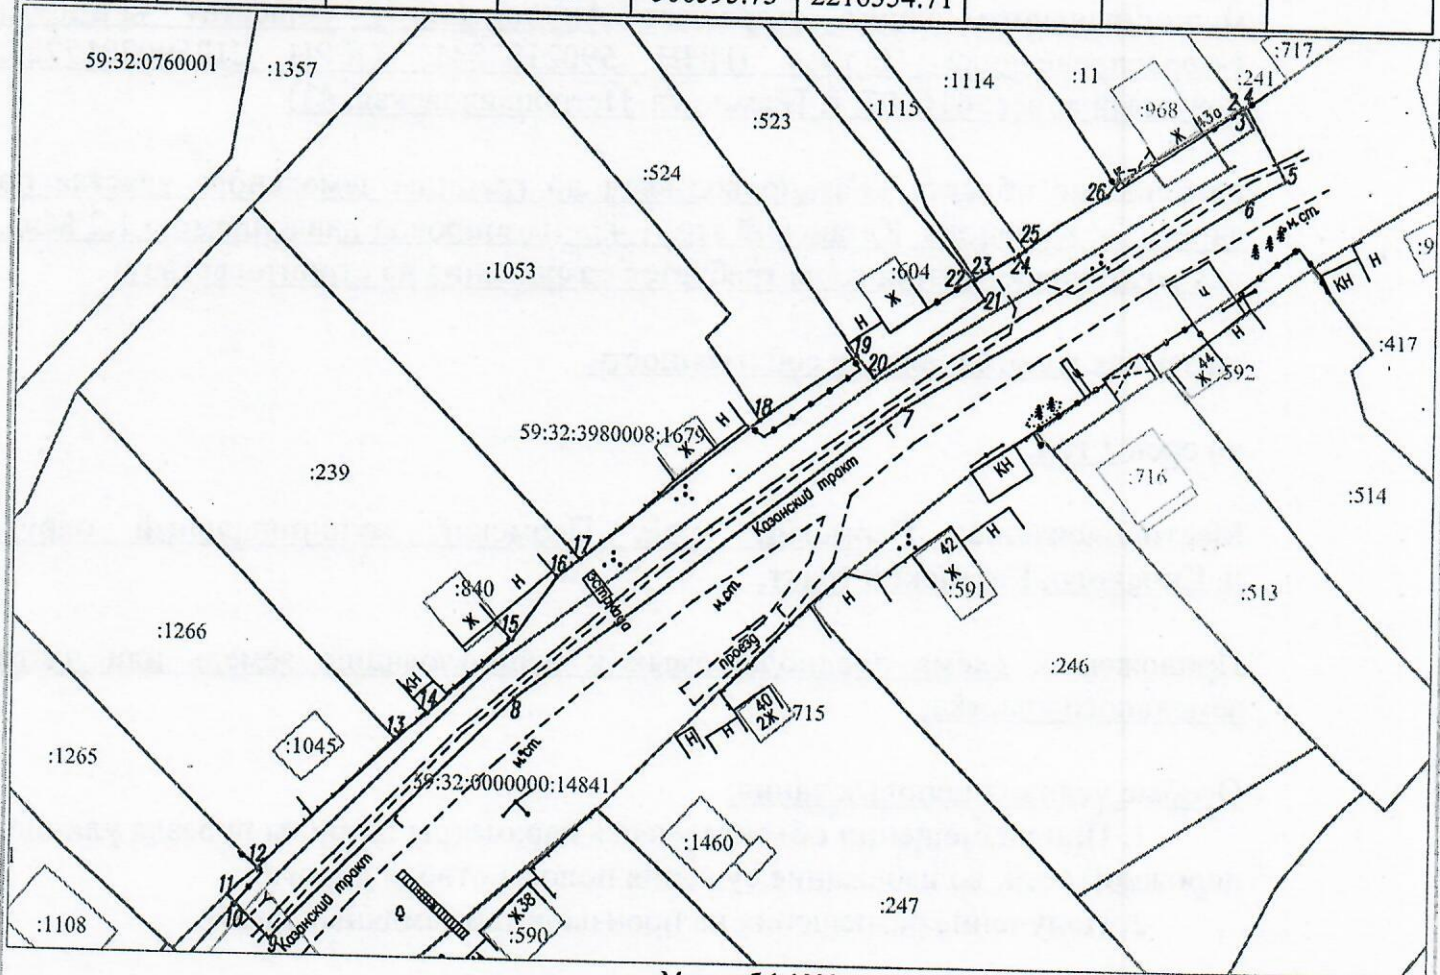

Масштаб 1:1000

Условные обозначения:

- 1 - граница предполагаемых к использованию земель или части земельного участка
- 2 - граница земельного участка ранее учтенного в ЕГРН
- 59:32:0760001 - кадастровый номер квартала
- :1053 - кадастровый номер земельного участка в кадастровом квартале
- проектируемый газопровод-ввод
- существующий газопровод

Описание границ смежных землепользователей:

от т.1 до т.2 - земельный участок с кадастровым номером 59:32:0760001:11
от т.2 до т.4 - земельный участок с кадастровым номером 59:32:0760001:241
от т.10 до т.11 - земли неразграниченной государственной (муниципальной) собственности
от т.11 до т.12 - земельный участок с кадастровым номером 59:32:0760001:1265
от т.12 до т.13 - земельный участок с кадастровым номером 59:32:0760001:1266
от т.13 до т.17 - земельный участок с кадастровым номером 59:32:0760001:239
от т.17 до т.18 - земельный участок с кадастровым номером 59:32:0760001:1053
от т.18 до т.19 - земельный участок с кадастровым номером 59:32:0760001:524
от т.19 до т.22 - земельный участок с кадастровым номером 59:32:0760001:523
от т.23 до т.25 - земельный участок с кадастровым номером 59:32:0760001:1115
от т.25 до т.1 - земельный участок с кадастровым номером 59:32:0760001:1114

Заявитель

(подпись, расшифровка подписи)

МП

(для юридических лиц и ИП)

Косачев О.В., по доверенности

№ 1853 от 28.12.2022

Верно