



**КОМИТЕТ ИМУЩЕСТВЕННЫХ ОТНОШЕНИЙ  
АДМИНИСТРАЦИИ ПЕРМСКОГО МУНИЦИПАЛЬНОГО ОКРУГА**

**РЕШЕНИЕ**  
о размещении объектов № 2699

Пермский край  
Пермский округ

06.10.2023

Комитет имущественных отношений администрации Пермского муниципального округа разрешает Акционерному обществу «Газпром газораспределение Пермь» (ИНН 5902183841, ОГРН 2125902017723, почтовый адрес: 614000, г. Пермь, ул. Петропавловская, 43)

размещение объекта «Газопровод-ввод до границы земельного участка по адресу: д. Кичаново, Казанский тракт 45 (газопровод давлением до 1.2 Мпа, для размещения которого не требуется разрешения на строительство)»

на землях муниципальная собственность.

на срок 1 год.

Местоположение: Пермский край, Пермский муниципальный округ, д. Кичаново, Казанский тракт.

Приложение: схема предполагаемых к использованию земель или части земельного участка.

Особые условия использования:

1. При размещении объекта учесть параметры ширины проезда улично-дорожной сети, во избежание сужения полосы отвода дороги.
2. Получение разрешения на производство земляных работ.

Заместитель председателя комитета



Королева  
(подпись, печать)

М.В. Королева



# Схема предполагаемых к использованию земель или части земельного участка

Объект: "Газопровод-ввод низкого давления д. Кичаново, Казанский тракт 45 "


Местоположение: Пермский край, Пермский муниципальный округ, д. Кичаново, Казанский тракт

Площадь земель или части земельного участка, кв.м.: 248

Категория земель: земли населённых пунктов

Вид разрешенного использования земельного участка: отсутствует

№ точки границы	Каталог координат (МСК-59), м		№ точки границы	Каталог координат (МСК-59), м	
	X	Y		X	Y
1	506639.86	2216419.94	6	506624.03	2216414.78
2	506641.43	2216422.33	7	506630.43	2216411.26
3	506642.5	2216423.55	8	506632.79	2216409.96
4	506646.27	2216428.51	9	506637.4	2216418.23
5	506635.27	2216434.68	10	506638.71	2216420.49

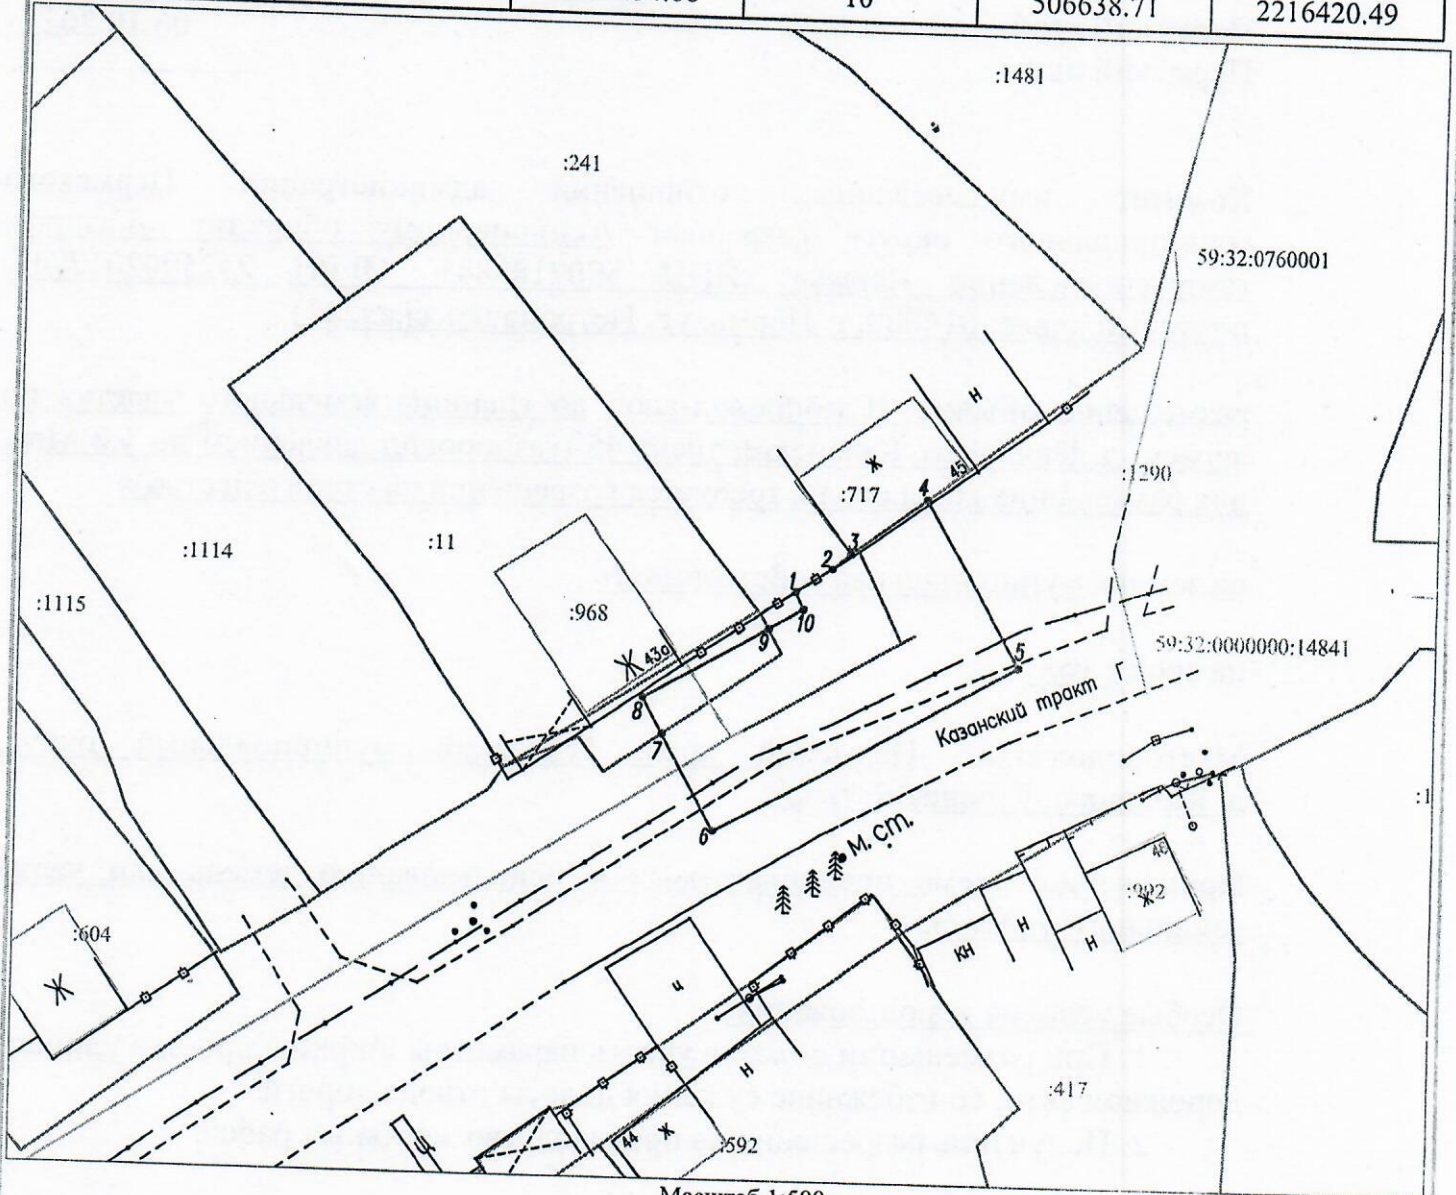

Масштаб 1:500

**Условные обозначения:**

- - граница предполагаемых к использованию земель или части земельного участка
- 1 - граница земельного участка ранее учтенного в ЕГРН
- 2 - граница кадастрового квартала
- 59:32:0760001 - кадастровый номер квартала
- :11 - кадастровый номер земельного участка в кадастровом квартале
- проектируемый газопровод-ввод
- существующий газопровод

**Описание границ смежных землепользователей:**

от т.1 до т.4 - земельный участок с кадастровым номером 59:32:0760001:241

от т.7 до т.9 - земли неразграниченной государственной (муниципальной) собственности

Заявитель

*OK*  
 (подпись, расшифровка подписи)  
 МП  
 (для юридических лиц и ИП)

Косачев О.В., по доверенности

№ 1853 от 28.12.2022

Верно