



**КОМИТЕТ ИМУЩЕСТВЕННЫХ ОТНОШЕНИЙ  
АДМИНИСТРАЦИИ ПЕРМСКОГО МУНИЦИПАЛЬНОГО ОКРУГА**

**РЕШЕНИЕ**  
о размещении объектов № 2701

Пермский край  
Пермский округ

06.10.2023

Комитет имущественных отношений администрации Пермского муниципального округа разрешает Акционерному обществу «Газпром газораспределение Пермь» (ИНН 5902183841, ОГРН 2125902017723, почтовый адрес: 614000, г. Пермь, ул. Петропавловская, 43)

размещение объекта «Газопровод-ввод до границы земельного участка по адресу: д. Кичаново, пер. Луговой 3 (газопровод давлением до 1.2 Мпа, для размещения которого не требуется разрешения на строительство)»

на землях муниципальная собственность.

на срок 1 год.

Местоположение: Пермский край, Пермский муниципальный округ, д. Кичаново, пер. Луговой.

Приложение: схема предполагаемых к использованию земель или части земельного участка.

Особые условия использования:

1. При размещении объекта учесть параметры ширины проезда улично-дорожной сети, во избежание сужения полосы отвода дороги.
2. Получение разрешения на производство земляных работ.

Заместитель председателя комитета



*Королева*  
(подпись, печать)

М.В. Королева

# Схема предполагаемых к использованию земель или части земельного участка

Объект: "Газопровод-ввод низкого давления д. Кичаново, пер. Луговой 3 "


Местоположение: Пермский край, Пермский муниципальный округ, д. Кичаново, пер. Луговой

Площадь земель или части земельного участка, кв.м.: 498

Категория земель: земли населённых пунктов

Вид разрешенного использования земельного участка: отсутствует

№ точки границы	Каталог координат (МСК-59), м		№ точки границы	Каталог координат (МСК-59), м	
	X	Y		X	Y
1	506249.71	2216189.08	6	506240.72	2216185.63
2	506243.46	2216197.62	7	506253.38	2216166.31
3	506235.73	2216192.52	8	506270.96	2216141.9
4	506235.25	2216192.2	9	506276.69	2216145.68
5	506240.29	2216185.28	10	506248.63	2216188.25

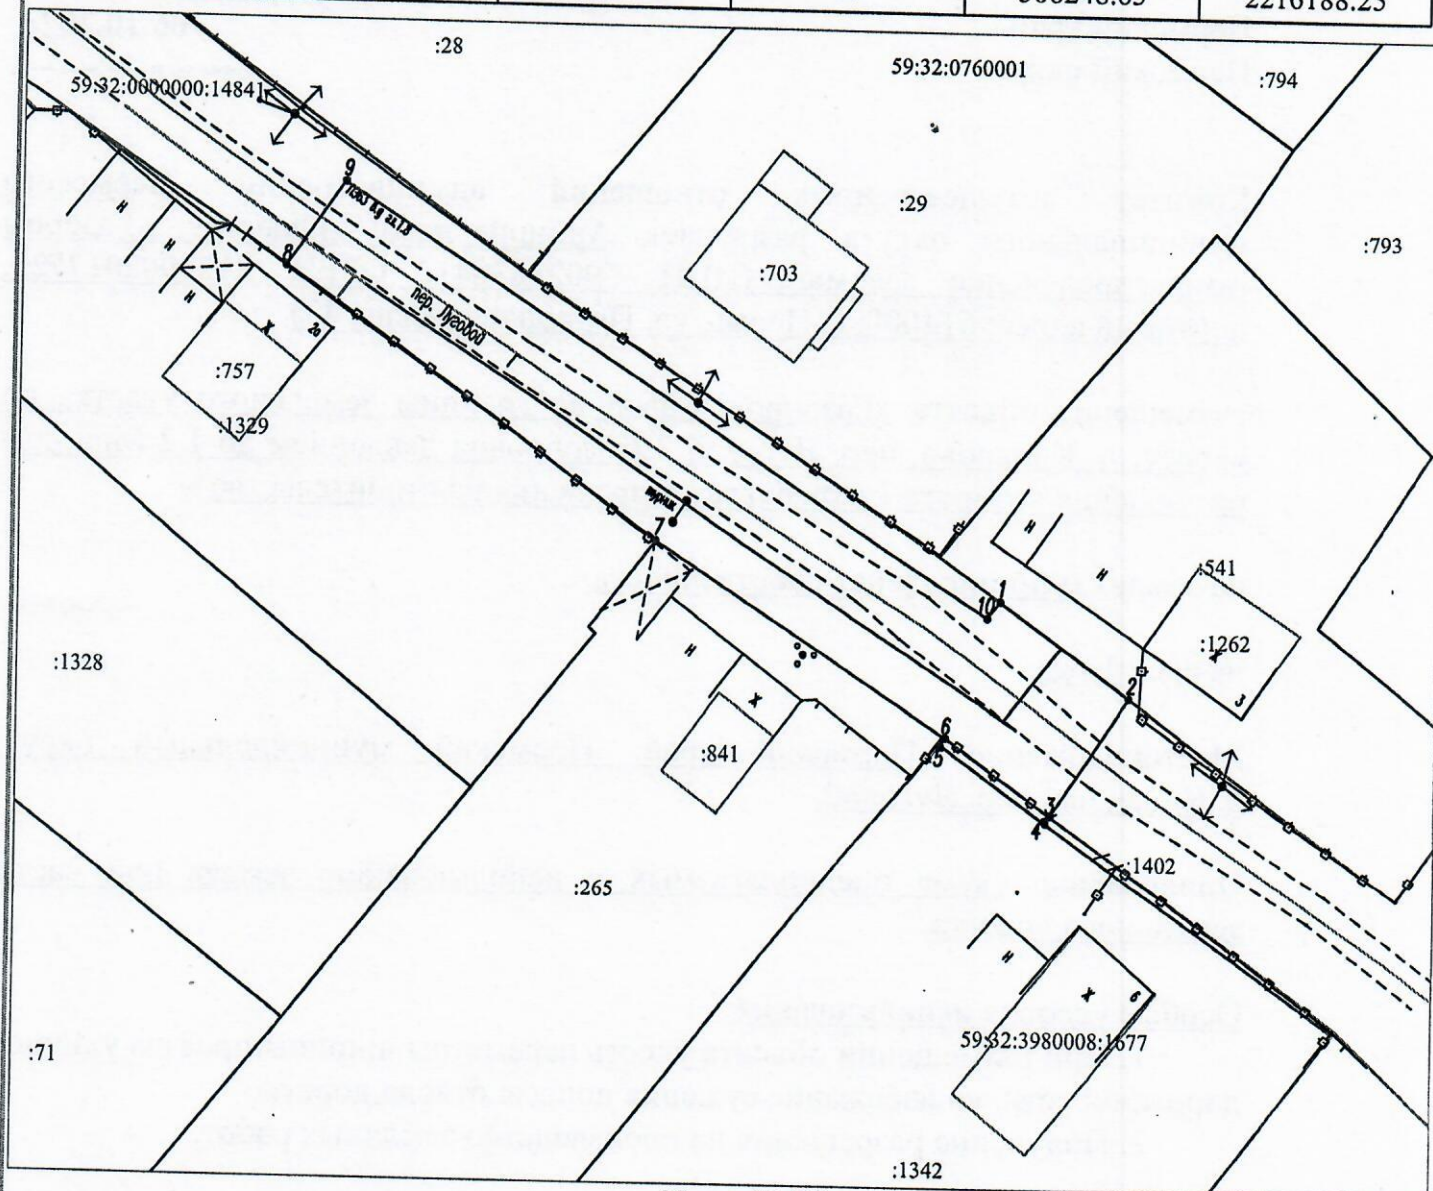

Масштаб 1:500

- Условные обозначения:
- - граница предполагаемых к использованию земель или части земельного участка
  - - граница земельного участка ранее учтенного в ЕГРН
  - - граница кадастрового квартала
  - 59:32:0760001:29 - кадастровый номер квартала
  - 59:32:0760001:265 - кадастровый номер земельного участка в кадастровом квартале
  - - проектируемый газопровод-ввод
  - - существующий газопровод

**Описание границ смежных землепользователей:**  
 от т.1 до т.2 - земельный участок с кадастровым номером 59:32:0760001:541  
 от т.4 до т.5 - земельный участок с кадастровым номером 59:32:0760001:1342  
 от т.3 до т.4 - земли неразграниченной государственной (муниципальной) собственности  
 от т.5 до т.7 - земельный участок с кадастровым номером 59:32:0760001:265  
 от т.7 до т.8 - земельный участок с кадастровым номером 59:32:0760001:1329

Заявитель О.В. Косачев  
 (подпись, расшифровка подписи) Косачев О.В., по доверенности  
 МП № 1853 от 28.12.2022  
 (для юридических лиц и ИП) Верно