



**КОМИТЕТ ИМУЩЕСТВЕННЫХ ОТНОШЕНИЙ
АДМИНИСТРАЦИИ ПЕРМСКОГО МУНИЦИПАЛЬНОГО ОКРУГА**

РЕШЕНИЕ
о размещении объектов № 2702

Пермский край
Пермский округ

06.10.2023

Комитет имущественных отношений администрации Пермского муниципального округа разрешает Акционерному обществу «Газпром газораспределение Пермь» (ИНН 5902183841, ОГРН 2125902017723, почтовый адрес: 614000, г. Пермь, ул. Петропавловская, 43)

размещение объекта «Газопровод-ввод до границы земельного участка по адресу: д. Кичаново, пер. Луговой 12 (газопровод давлением до 1.2 Мпа, для размещения которого не требуется разрешения на строительство)»

на землях муниципальная собственность.

на срок 1 год.


Местоположение: Пермский край, Пермский муниципальный округ, д. Кичаново, пер. Луговой.

Приложение: схема предполагаемых к использованию земель или части земельного участка.

Особые условия использования:

1. При размещении объекта учесть параметры ширины проезда улично-дорожной сети, во избежание сужения полосы отвода дороги.
2. Получение разрешения на производство земляных работ.

Заместитель председателя комитета


(подпись, печать)

М.В. Королева



Схема предполагаемых к использованию земель или части земельного участка

Объект: "Газопровод-ввод низкого давления д. Кичаново, пер. Луговой 12 "


Местоположение: Пермский край, Пермский муниципальный округ, д. Кичаново, пер. Луговой

Площадь земель или части земельного участка, кв.м.: 996

Категория земель: земли населённых пунктов

Вид разрешенного использования земельного участка: отсутствует

№ точки границы	Каталог координат (МСК-59), м		№ точки границы	Каталог координат (МСК-59), м	
	X	Y		X	Y
1	506165.43	2216275.60	7	506229.88	2216200.60
2	506172.23	2216272.11	8	506237.09	2216205.55
3	506170.34	2216270.00	9	506198.88	2216261.25
4	506194.05	2216250.73	10	506172.38	2216280.48
5	506218.11	2216215.63	11	506166.48	2216282.03
6	506221.89	2216211.63			

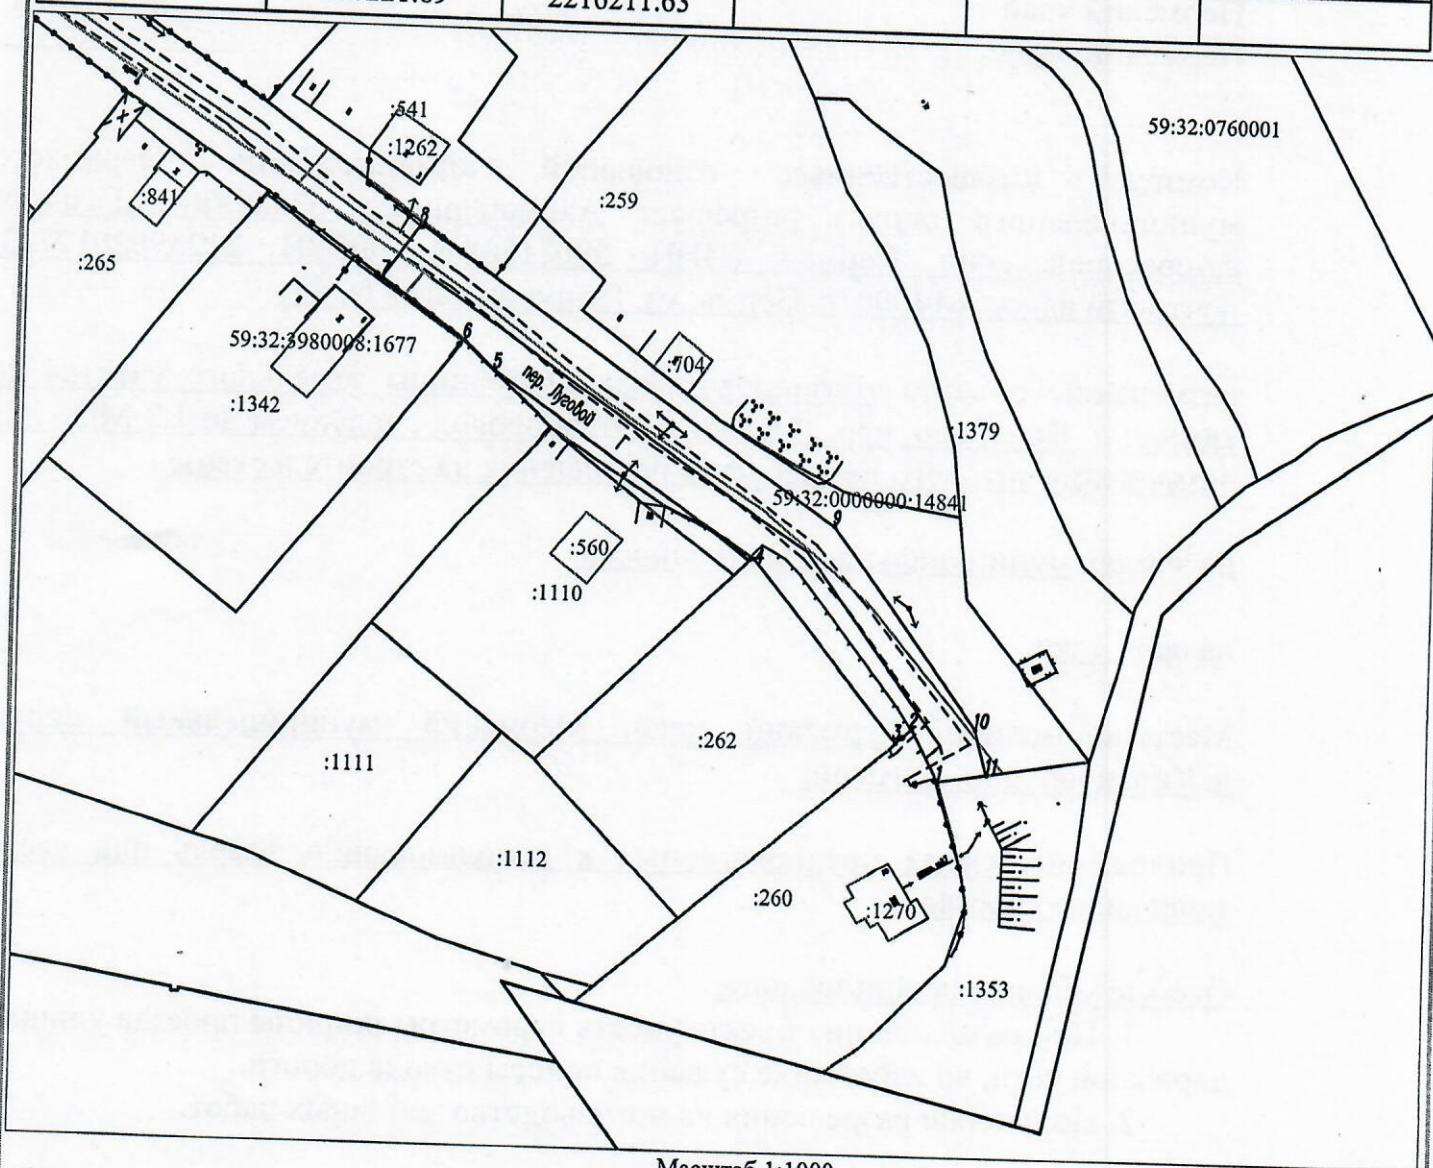

Масштаб 1:1000

Условные обозначения:

- 1 — граница предполагаемых к использованию земель или части земельного участка
- 2 — граница земельного участка ранее учтенного в ЕГРН
- 59:32:0760001 — граница кадастрового квартала
- :262 — кадастровый номер квартала
- кадастровый номер земельного участка в кадастровом квартале
- проектируемый газопровод-ввод
- существующий газопровод

- Описание границ смежных землепользователей:**
- от т.1 до т.3 - земельный участок с кадастровым номером 59:32:0760001:260
 - от т.3 до т.4 - земельный участок с кадастровым номером 59:32:0760001:262
 - от т.5 до т.7 - земли неразграниченной государственной (муниципальной) собственности
 - от т.11 до т.1 - земельный участок с кадастровым номером 59:32:0760001:1353

Заявитель ОК Косачев О.В., по доверенности
 (подпись, расшифровка подписи) № 1853 от 28.12.2022
 МП Верно
 (для юридических лиц и ИП)