



**КОМИТЕТ ИМУЩЕСТВЕННЫХ ОТНОШЕНИЙ  
АДМИНИСТРАЦИИ ПЕРМСКОГО МУНИЦИПАЛЬНОГО ОКРУГА**

**РЕШЕНИЕ**  
о размещении объектов № 2707

Пермский край  
Пермский округ

06.10.2023

Комитет имущественных отношений администрации Пермского муниципального округа разрешает Акционерному обществу «Газпром газораспределение Пермь» (ИНН 5902183841, ОГРН 2125902017723, почтовый адрес: 614000, г. Пермь, ул. Петропавловская, 43)

размещение объекта «Газопровод-ввод до границы земельного участка по адресу: Радужная 5, Башкултаево с, (газопровод давлением до 1.2 Мпа, для размещения которого не требуется разрешения на строительство)»

на землях государственная собственность на которые не разграничена.

на срок 1 год.

Местоположение: Пермский край, Пермский муниципальный округ, с. Башкултаево.

Приложение: схема предполагаемых к использованию земель или части земельного участка.

Особые условия использования:

1. При размещении объекта учесть параметры ширины проезда улично-дорожной сети, во избежание сужения полосы отвода дороги.
2. Получение разрешения на производство земляных работ.

Заместитель председателя комитета



М.В. Королева  
(подпись, печать)

М.В. Королева



# Схема предполагаемых к использованию земель или части земельного участка

Объект: "Газопровод-ввод до границы земельного участка по адресу: Радужная 5, Башкултаево с"


Местоположение: Пермский край, Пермский муниципальный округ, с. Башкултаево

Площадь земель или части земельного участка, кв.м.: 102

Категория земель: земли населённых пунктов

Вид разрешенного использования земельного участка: отсутствует

№ точки границы	Каталог координат (МСК-59), м		№ точки границы	Каталог координат (МСК-59), м	
	X	Y		X	Y
1	499087,14	2211283,65	5	499073,35	2211291,19
2	499083,58	2211291,02	6	499076,45	2211281,69
3	499082,36	2211293,55	7	499082,13	2211283,54
4	499080,43	2211293,50			

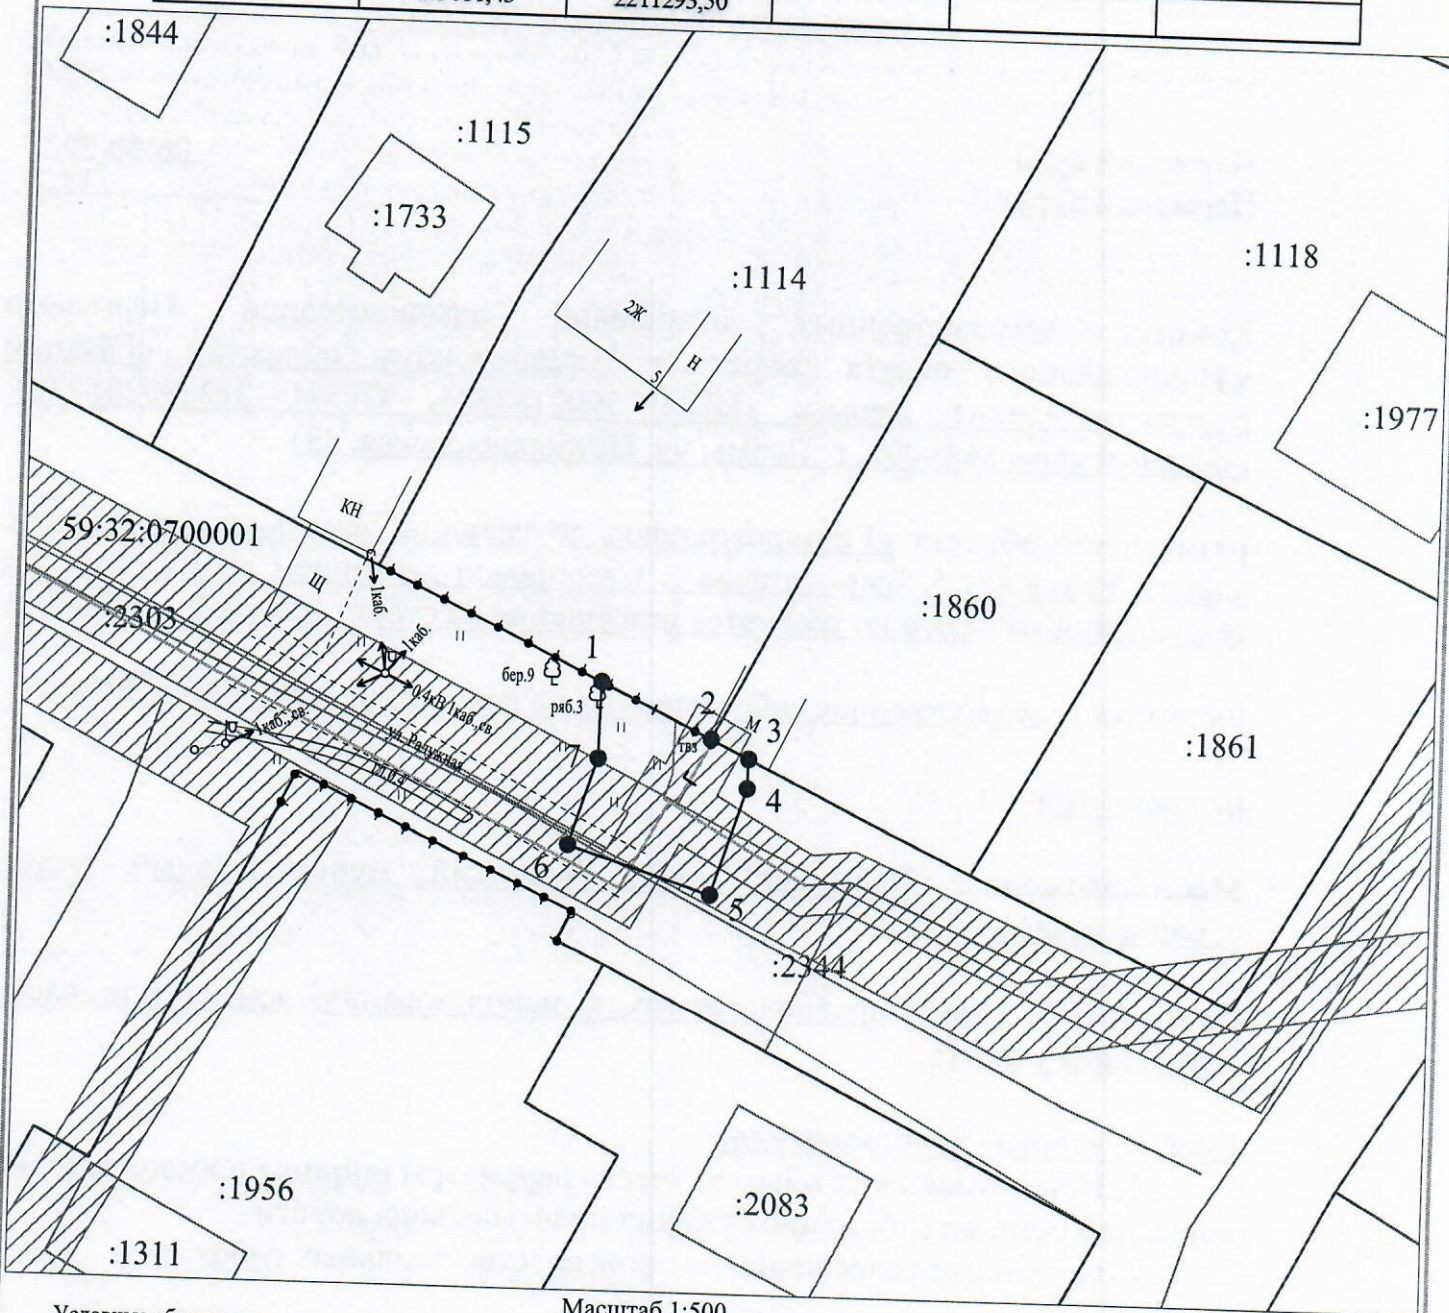

**Условные обозначения:**

- — граница предполагаемых к использованию земель или части земельного участка
- — граница земельного участка ранее учтенного в ЕГРН
- — граница кадастрового квартала
- 59:32:0700001 — кадастровый номер квартала
- :1114 — кадастровый номер земельного участка в кадастровом квартале
- — проектируемый газопровод-ввод (в подземном исполнении)
- — существующий газопровод
- ▨ — граница зоны с особыми условиями использования территории учтенная в ЕГРН

**Описание границ смежных землепользователей:**

- от т.1 до т.2 - земельный участок с кадастровым номером 59:32:0700001:1114
- от т.2 до т.3 - земельный участок с кадастровым номером 59:32:0700001:1860
- от т.3 до т.1 - земли неразграниченной государственной (муниципальной) собственности

Заявитель

(подпись, расшифровка подписи)  
МП  
(для юридических лиц и ИП)

Косачев О.В., по доверенности  
№ 1853 от 28.12.2022

Верно