



**КОМИТЕТ ИМУЩЕСТВЕННЫХ ОТНОШЕНИЙ  
АДМИНИСТРАЦИИ ПЕРМСКОГО МУНИЦИПАЛЬНОГО ОКРУГА**

**РЕШЕНИЕ**

о размещении объектов № 2728

Пермский край  
Пермский округ

06.10.2023

Комитет имущественных отношений администрации Пермского муниципального округа разрешает Публичному акционерному обществу «Россети Урал» (ИНН 6671163413, ОГРН 1056604000970, почтовый адрес: 620026, г. Екатеринбург, ул. Мамина Сибиряка, д. 140)

размещение объекта «Строительство ВЛ 0,4 кВ с установкой ПУ для электроснабжения деревни Валеваи (4500067263)»

на землях государственная собственность на которые не разграничена.

на срок бессрочно.

Местоположение: Пермский край, Пермский муниципальный округ, д. Валеваи.

Приложение: схема предполагаемых к использованию земель или части земельного участка.

Особые условия использования:

1. При установке опор электросетевого хозяйства учесть параметры ширины проезда улично-дорожной сети, во избежание сужения полосы отвода дороги. Установить опоры на расстоянии не более 2 метров от границ земельного участка.

2. Получение разрешения на производство земляных работ.

Заместитель председателя комитета



(подпись, печать)

М.В. Королева

**СХЕМА**

**предполагаемых к использованию земель или части земельного участка**





Объект: Строительство ВЛ 0,4 кВ с установкой ПУ для электроснабжения деревни Валеваи (4500067263)  
 Местоположение: Российская Федерация, Пермский край, Пермский муниципальный округ, д. Валеваи  
 Площадь земель или части земельного участка: 105 кв.м.  
 Категория земель: земли населенных пунктов  
 Вид разрешенного использования (при наличии): -

Обозначение характерных точек границ	Координаты, м	
	X	Y
1	2	3
1	504724.35	2207031.14
2	504726.26	2207031.46
3	504760.69	2207037.31
4	504761.23	2207035.75
5	504762.63	2207035.97
6	504762.32	2207037.95
7	504762.01	2207039.93
8	504723.90	2207034.04
9	504724.21	2207032.06
1	504724.35	2207031.14
Система координат: МСК-59 (зона2)		


**Описание границ смежных землепользователей:**

От т4 до т1 – земли, свободные от прав третьих лиц  
 От т1 до т2 – земельный участок 59:32:3250001:2664  
 От т2 до т4 – земельный участок 59:32:3250001:2662





**Условные обозначения:**

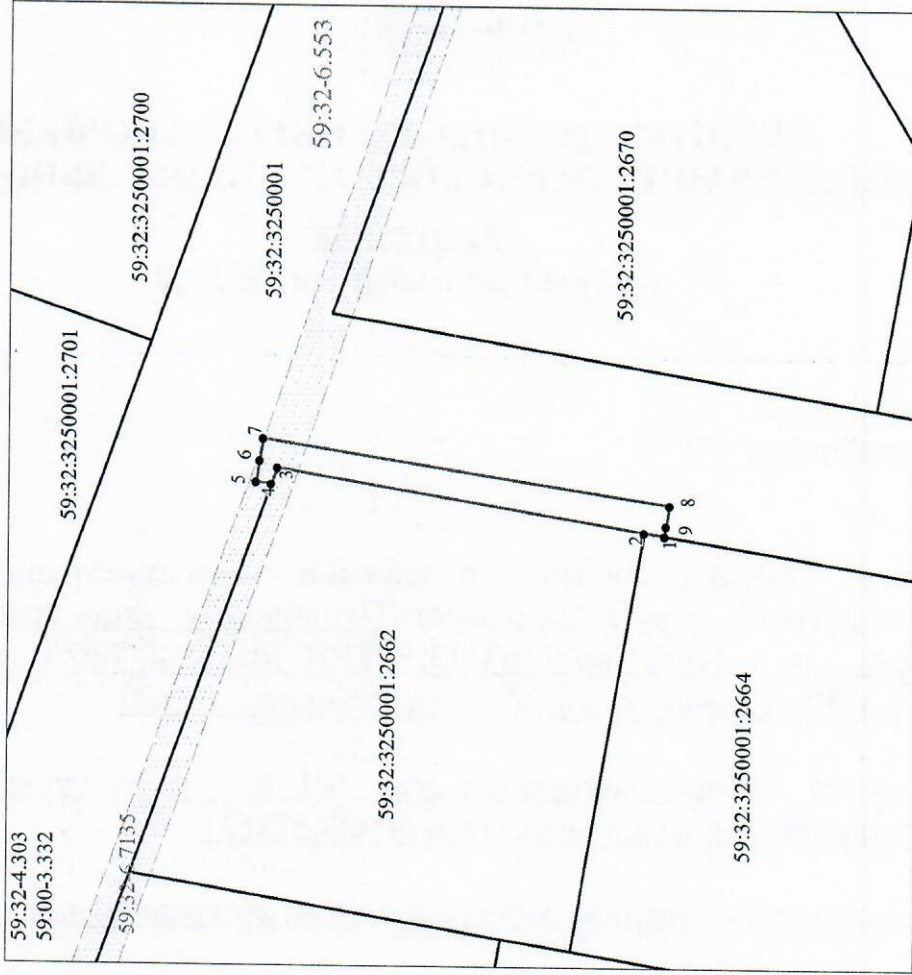


-  Граница испрашиваемого земельного участка (части земельного участка)
-  Граница существующих земельных участков, учтенных в ЕГРН
-  Граница охранный зоны
-  Граница существующих объектов капитального строительства, учтенных в ЕГРН

Заявитель А.М. Казанцева  
(по доверенности №ПЭ/434-2023 от 23.01.2023)  
  
 МП, подпись

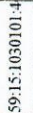

**Масштаб 1:500**

	Границы кадастрового квартала
	Номер кадастрового квартала
	Надпись кадастрового номера земельного участка
	Обозначение муниципального образования, населенного пункта

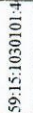	59:15:1030101
	59:15:1030101:4
	59:15-4-25