



**КОМИТЕТ ИМУЩЕСТВЕННЫХ ОТНОШЕНИЙ
АДМИНИСТРАЦИИ ПЕРМСКОГО МУНИЦИПАЛЬНОГО ОКРУГА**

РЕШЕНИЕ

о размещении объектов № 2730

Пермский край
Пермский округ

06.10.2023

Комитет имущественных отношений администрации Пермского муниципального округа разрешает Публичному акционерному обществу «Россети Урал» (ИНН 6671163413, ОГРН 1056604000970, почтовый адрес: 620026, г. Екатеринбург, ул. Мамина Сибиряка, д. 140)

размещение объекта «Строительство ВЛ 0,4 кВ с установкой ПУ для электроснабжения п. Протасы (4500079499)»

на землях муниципальная собственность.

на срок бессрочно.

Местоположение: Пермский край, Пермский муниципальный округ, п. Протасы.

Приложение: схема предполагаемых к использованию земель или части земельного участка.

Особые условия использования:

1. При установке опор электросетевого хозяйства учесть параметры ширины проезда улично-дорожной сети, во избежание сужения полосы отвода дороги. Установить опоры на расстоянии не более 2 метров от границ земельного участка.

2. Получение разрешения на производство земляных работ.


Заместитель председателя комитета


(подпись, печать) М.В. Королева



Схема предполагаемых к использованию земель или части земельного участка

Объект: «Строительство ВЛ 0,4 кВ с установкой ПУ для электроснабжения п. Протасы (4500079499)»
 Местоположение: край Пермский, р-н Пермский, п. Протасы
 Площадь земель или части земельного участка, кв.м.:124
 Категория земель: земли населенных пунктов
 Вид разрешенного использования: –

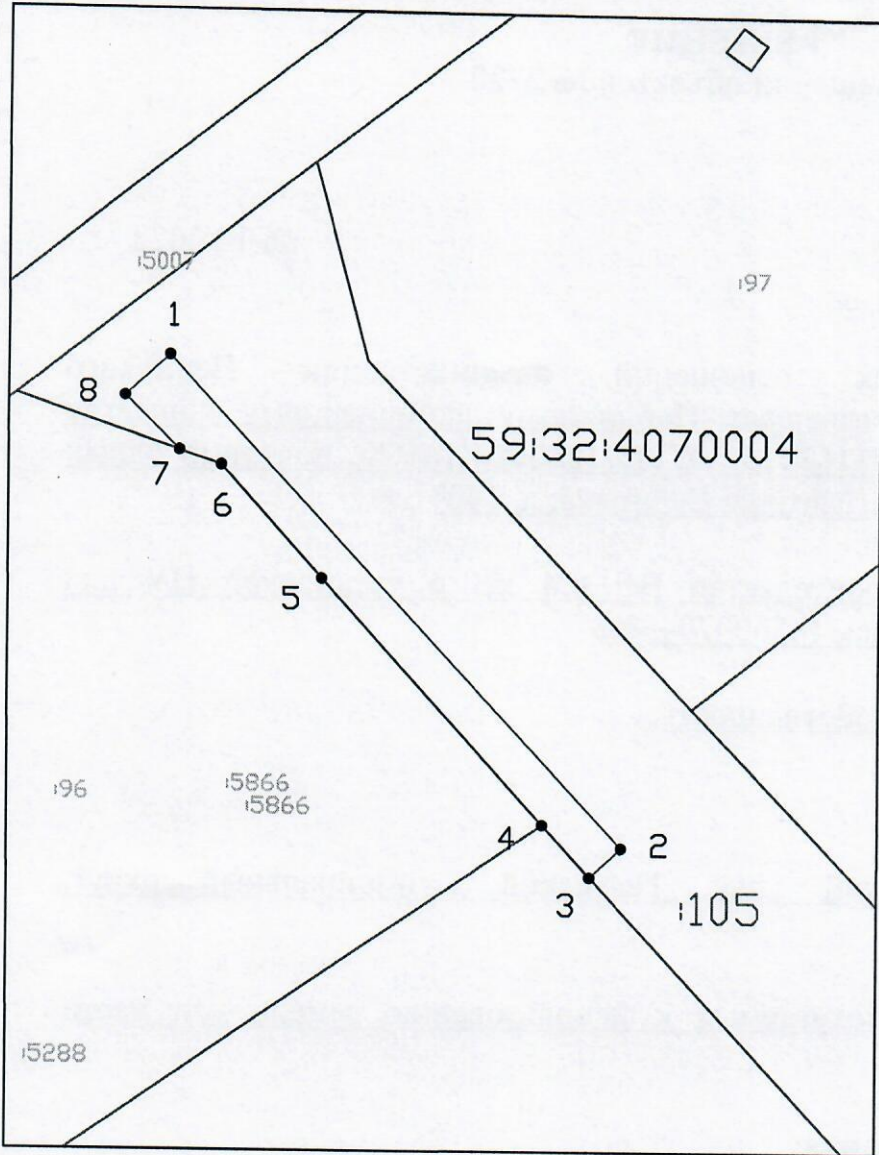

Масштаб 1:500

Обозначение характерных точек границ	Координаты	
	X	Y
1	502994,75	2208800,98
2	502962,35	2208830,87
3	502960,46	2208828,83
4	502963,84	2208825,68
5	502979,99	2208811,14
6	502987,46	2208804,46
7	502988,44	2208801,64
8	502992,04	2208798,04
1	502994,75	2208800,98

Описание границ смежных землепользователей:

- от 1 до 3 – 59:32:4070004:105
- от 3 до 4 – 59:32:4070004:95
- от 4 до 7 – 59:32:4070004:96
- от 7 до 1 – 59:32:4070004:105

Условные обозначения:

- 1 Характерная точка границы, сведения о которой позволяют однозначно определить ее на местности
- Границы земельных участков, установленные (уточненные) при проведении кадастровых работ, отражающиеся в масштабе
- Граница земельного участка, сведения о которой содержатся в ЕГРН
- :14 Обозначение кадастрового номера земельного участка
- Граница кадастрового квартала

59:32:3720008 Обозначение кадастрового квартала

Заявитель:
Пучнина К.Ю.

по доверенности N ПЭ/359–2023
от 09.01.2023

(подпись, расшифровка подписи)