



**КОМИТЕТ ИМУЩЕСТВЕННЫХ ОТНОШЕНИЙ
АДМИНИСТРАЦИИ ПЕРМСКОГО МУНИЦИПАЛЬНОГО ОКРУГА**

РЕШЕНИЕ

о размещении объектов № 2731

Пермский край
Пермский округ

06.10.2023

Комитет имущественных отношений администрации Пермского муниципального округа разрешает ООО «Специализированный застройщик «ИНТЭСКА-СТ» (ИНН 5904149797, ОГРН 1065904122723, КПП 590201001)
Почтовый адрес: 614000, Пермский край, г. Пермь, ул. Пермская, д. 70, оф. 106б.

размещение объекта: «Линии связи, линейно-кабельные сооружения связи и иные сооружения связи, для размещения которых не требуется разрешения на строительство»

на землях муниципальная собственность.

на срок 2 года.

Местоположение: Пермский край, Пермский муниципальный округ, северо-западнее с. Фролы (59:32:3430001:3390)

Приложение: схема предполагаемых к использованию земель или земельных участков.

Заместитель председателя комитета




(подпись, печать)

М.В. Королева

Схема предлагаемых к использованию земель или части земельного участка на кадастровом плане территории


Объект: Линии связи, линейно-кабельные сооружения связи и иные сооружения связи, для размещения которых не требуется разрешения на строительство.
Местоположение: Пермский край, Пермский район, Фроловское с/п, северо-западнее с. Фролы (59:32:3430001:3390)
Площадь земель или части земельного участка, кв.м. : 163
Категория земель: земли населенных пунктов
Вид разрешенного использования земельного участка: -

№№ точек	Координаты	
	X	Y
1	508550.16	2234422.60
2	508592.02	2234492.96
3	508590.24	2234493.88
4	508548.51	2234423.73

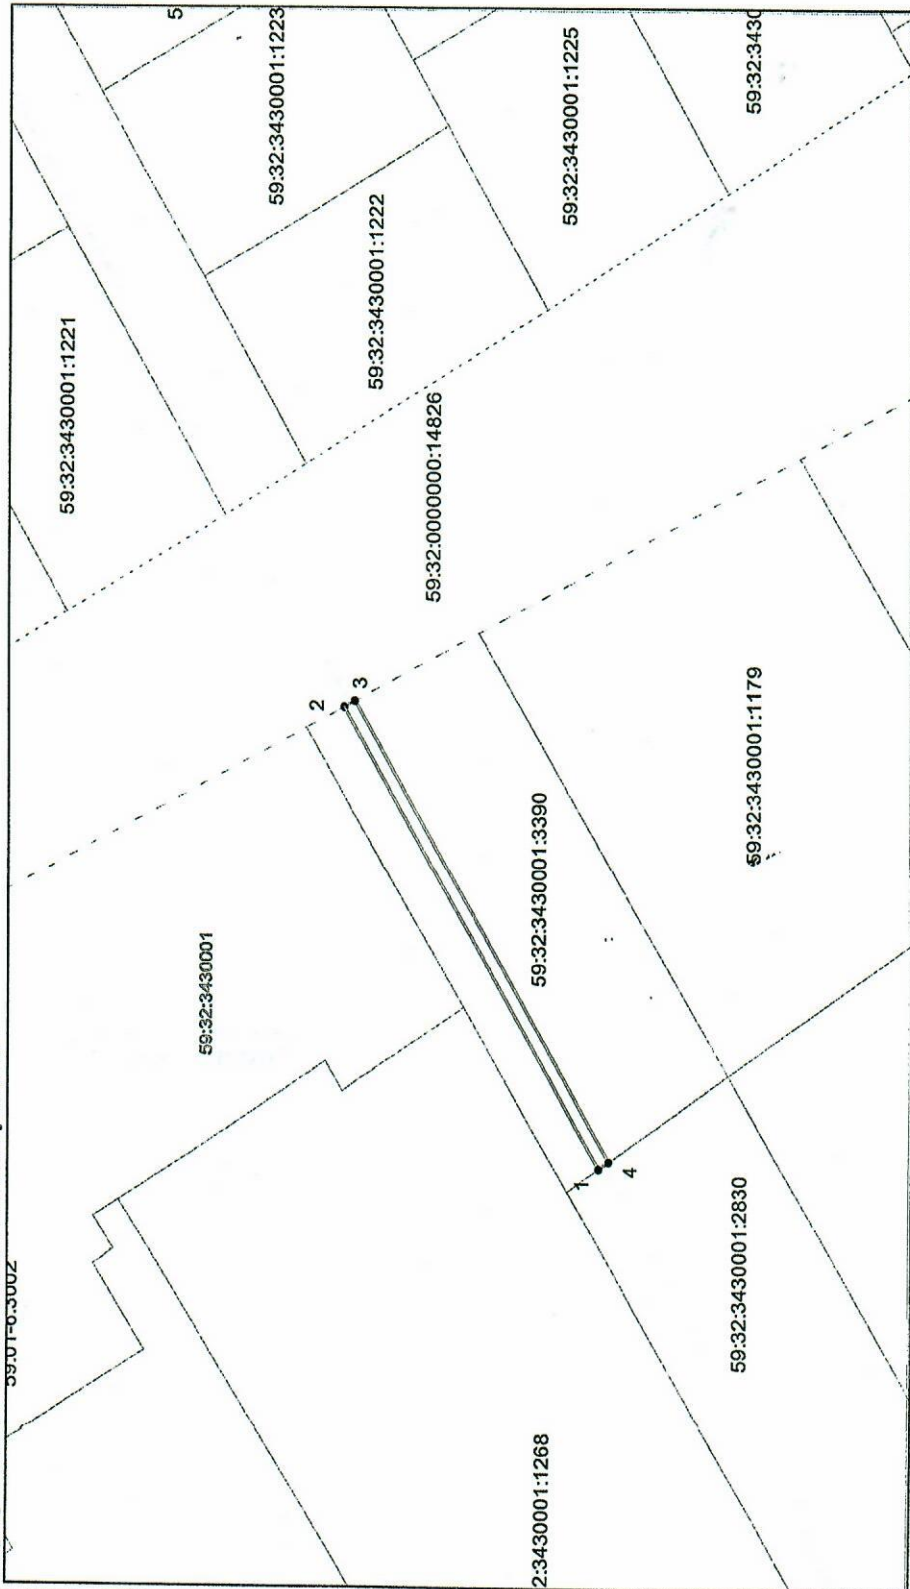

- Условные обозначения:**
- предполагаемая к использованию граница земель или части земельного участка
 - граница земельного участка, сведения которого внесены в ЕФРН
 - линия телефонной канализации
- 59:32:3430001 обозначение кадастрового квартала
 59:32:3430001:391 обозначение кадастрового номера земельного участка

Масштаб 1:1000


 Дата, подпись заявителя