



**КОМИТЕТ ИМУЩЕСТВЕННЫХ ОТНОШЕНИЙ  
АДМИНИСТРАЦИИ ПЕРМСКОГО МУНИЦИПАЛЬНОГО ОКРУГА**

**РЕШЕНИЕ**  
о размещении объектов № 2747

Пермский край  
Пермский округ

06.10.2023

Комитет имущественных отношений администрации Пермского муниципального округа разрешает Акционерному обществу «Газпром газораспределение Пермь» (ИНН 5902183841, ОГРН 1025900512670, почтовый адрес: 614000, г. Пермь, ул. Петропавловская, 43)

размещение объекта «Газопровод-ввод до границы земельного участка по адресу: Сибирский тракт 5, Бершеть с» (газопровод давлением до 1.2 Мпа, для размещения которого не требуется разрешения на строительство)

на землях государственная собственность на которые не разграничена

на срок 1 год

Местоположение: Пермский край, Пермский муниципальный округ, с. Бершеть

Приложение: схема предполагаемых к использованию земель или части земельного участка.

Особые условия использования:

- 1) При размещении газопровода учесть параметры ширины проезда улично-дорожной сети, во избежание сужения полосы отвода дороги.
- 2) При условии получения разрешения на производство земляных работ.

Заместитель председателя


  
(подпись, печать)

М.В. Королева

# Схема предполагаемых к использованию земель или части земельного участка

бъект: "Газопровод-ввод до границы земельного участка по адресу: Сибирский тракт 5, Бершеть с"  
 (естоположение: Пермский край, Пермский муниципальный округ, с. Бершеть  
 лошадь земель или части земельного участка, кв.м.: 1336  
 атегория земель: земли населённых пунктов  
 ид разрешенного использования земельного участка: отсутствует

№ точки границы	Каталог координат (МСК-59), м	
	X	Y
1	490032.89	2240025.11
2	490112.66	2240104.81
3	490104.44	2240112.89
4	490109.02	2240117.14
5	490099.22	2240126.42
6	490092.15	2240118.60
7	490093.81	2240116.64
8	490090.15	2240113.23
9	490098.52	2240104.82
10	490025.83	2240032.20

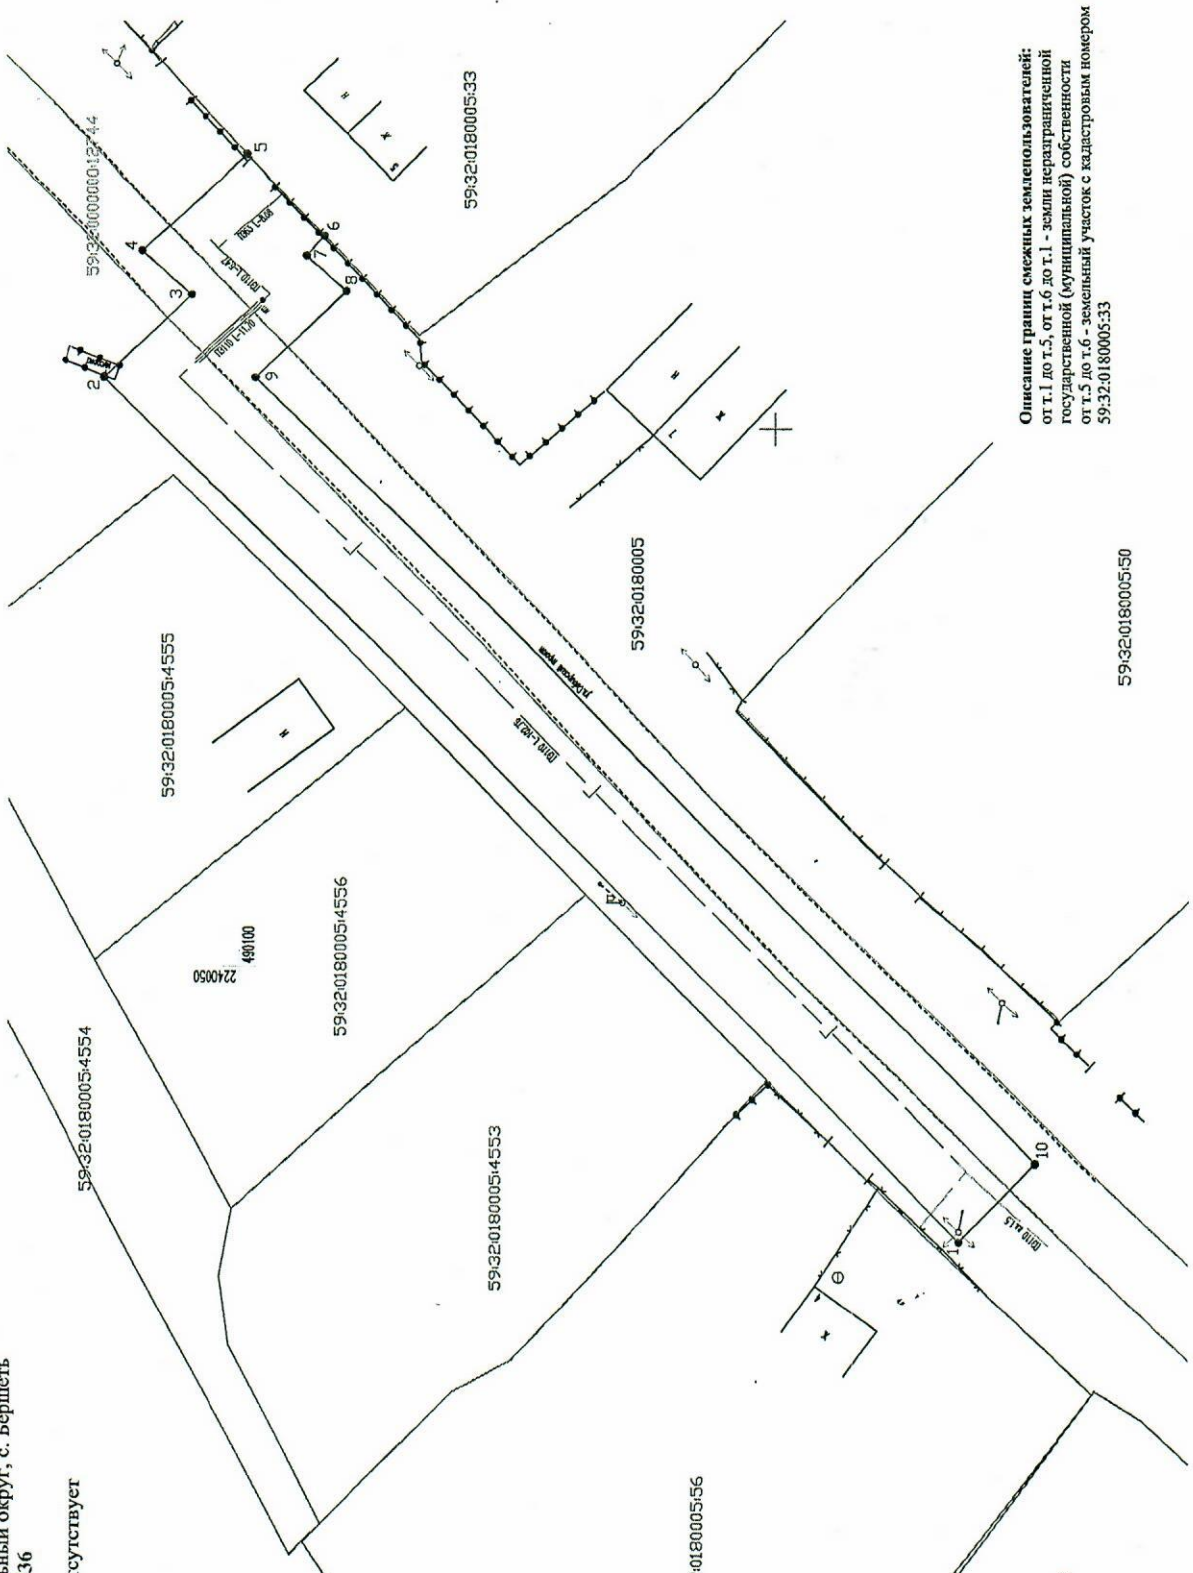

59:32:0180005:57

Условные обозначения:

- граница предполагаемых к использованию земель или части земельного участка
- граница земельного участка ранее учтенного в ЕИРН
- граница кадастрового квартала
- кадастровый номер квартала
- кадастровый номер земельного участка в кадастровом квартале
- проектируемый газопровод-ввод (в подземном исполнении)
- существующий газопровод

Описание границ смежных землепользователей:  
 от т.1 до т.5, от т.6 до т.1 - земли неразрабатываемой государственной (муниципальной) собственности  
 от т.5 до т.6 - земельный участок с кадастровым номером 59:32:0180005:33

Масштаб 1:500

Заявитель Косачев О.В., по доверенности  
 (подпись, расшифровка подписи) № 1853 от 28.12.2022  
 МП Верно  
 (для юридических лиц и ИП)