



**КОМИТЕТ ИМУЩЕСТВЕННЫХ ОТНОШЕНИЙ  
АДМИНИСТРАЦИИ ПЕРМСКОГО МУНИЦИПАЛЬНОГО ОКРУГА**

**РЕШЕНИЕ**  
о размещении объектов № 2758

Пермский край  
Пермский округ

06.10.2023

Комитет имущественных отношений администрации Пермского муниципального округа разрешает Акционерному обществу «Газпром газораспределение Пермь» (ИНН 5902183841, ОГРН 1025900512670, почтовый адрес: 614000, г. Пермь, ул. Петропавловская, 43)

размещение объекта «Газопровод давлением до 1.2 Мпа, для размещения которого не требуется разрешения на строительство»

на землях государственная собственность на которые не разграничена

на срок 1 год

Местоположение: Пермский край, м.о. Пермский, с.п. Сылва, ул. Свердлова, д. 24, кв. 1

Приложение: схема предполагаемых к использованию земель или части земельного участка.

Особые условия использования:

- 1) При размещении газопровода учесть параметры ширины проезда улично-дорожной сети, во избежание сужения полосы отвода дороги.
- 2) При условии получения разрешения на производство земляных работ.

Заместитель председателя



(подпись, печать)

М.В. Королева



Схема предполагаемых к использованию земель или части земельного участка

Каталог координат, м

Объект: Газопровод давлением до 1,2 Мпа, для размещения которого не требуется разрешения на строительство

Местоположение: расположенных по адресу: Пермский край, м.о. Пермский, с.п. Сытва, ул. Свердлова, д. 24, кв. 1

Площадь земель или части земельного участка, кв.м.: 2706

Категория земель: земли населенных пунктов

Вид разрешенного использования: -


Описание границ смежных землепользователей:

- От точки н1 до точки н5 - земельный участок с кадастровым номером 59:32:0050027:12225
- От точки н5 до точки н7 - земли общего пользования
- От точки н7 до точки н8 - земельный участок с кадастровым номером 59:32:0050027:12379
- От точки н8 до точки н9 - земли общего пользования
- От точки н9 до точки н10 - земельный участок с кадастровым номером 59:32:0050027:3252 (ЕЗ 59:32:0000000:37)
- От точки н10 до точки н1 - земли общего пользования
- От точки н13 до точки н14 - земельный участок с кадастровым номером 59:32:0050027:3252 (ЕЗ 59:32:0000000:37)
- От точки н14 до точки н18 - земли общего пользования
- От точки н18 до точки н19 - земельный участок с кадастровым номером 59:32:0050027:3333
- От точки н19 до точки н20 - земельный участок с кадастровым номером 59:32:0050027:3328
- От точки н20 до точки н13 - земли общего пользования

Условные обозначения:

- предполагаемый участок земель, на которых планируется размещение объекта
- границы и номер земельного участка, сведения о которых внесены в ЕГРН
- границы и номер объекта капитального строительства, сведения о которых внесены в ЕГРН
- граница кадастрового квартала
- зоны с особыми условиями использования территории, сведения о которых внесены в ЕГРН
- обозначение запрашиваемого земельного участка
- н1 - характеристическая точка границ земель или части земельного участка
- 59:32:0050027 - номер кадастрового квартала

| № точки границы | X         | Y          |
|-----------------|-----------|------------|
| н1              | 521678.80 | 2261027.78 |
| н2              | 521679.19 | 2261029.52 |
| н3              | 521682.66 | 2261028.76 |
| н4              | 521684.12 | 2261029.61 |
| н5              | 521691.03 | 2261028.02 |
| н6              | 521689.42 | 2261031.58 |
| н7              | 521691.03 | 2261037.42 |
| н8              | 521669.61 | 2261046.27 |
| н9              | 521649.95 | 2261051.34 |
| н10             | 521646.45 | 2261040.90 |
| н11             | 521677.48 | 2261032.39 |
| н12             | 521677.09 | 2261030.61 |
| н1              | 521678.80 | 2261027.78 |
| н13             | 521613.57 | 2260965.41 |
| н14             | 521604.93 | 2260946.53 |
| н15             | 521607.17 | 2260929.18 |
| н16             | 521614.05 | 2260917.07 |
| н17             | 521621.81 | 2260913.60 |
| н18             | 521623.22 | 2260909.46 |
| н19             | 521624.79 | 2260907.19 |
| н20             | 521633.61 | 2260879.24 |
| н21             | 521635.89 | 2260874.45 |
| н22             | 521649.67 | 2260825.42 |
| н23             | 521654.35 | 2260778.94 |
| н24             | 521652.96 | 2260769.70 |
| н25             | 521653.47 | 2260751.81 |
| н26             | 521664.47 | 2260752.12 |
| н27             | 521663.99 | 2260769.03 |
| н28             | 521665.44 | 2260778.67 |
| н29             | 521660.51 | 2260827.47 |
| н30             | 521646.48 | 2260877.55 |
| н31             | 521627.07 | 2260916.42 |
| н32             | 521617.80 | 2260932.73 |
| н13             | 521613.57 | 2260965.41 |

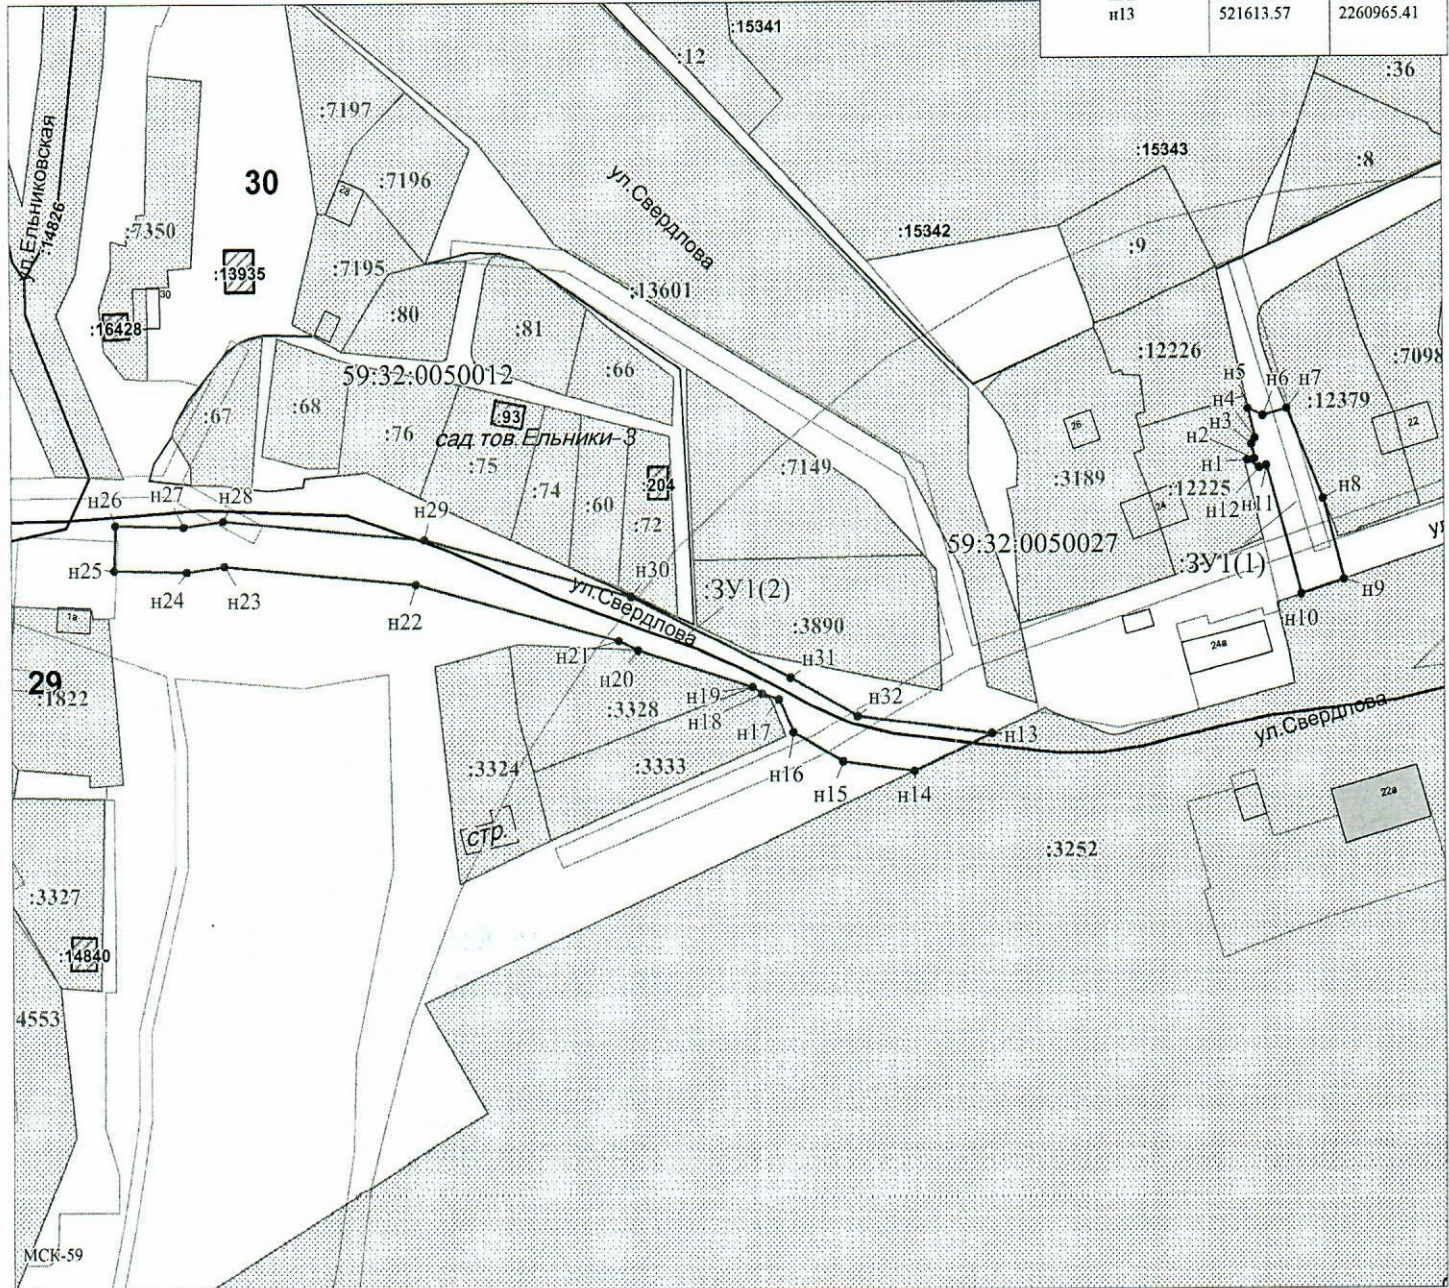

Масштаб 1:1300

Заявитель: / Егорова И.В.  
МП (подпись, расшифровка подписи)

(для юридических лиц и индивидуальных предпринимателей)