



**КОМИТЕТ ИМУЩЕСТВЕННЫХ ОТНОШЕНИЙ  
АДМИНИСТРАЦИИ ПЕРМСКОГО МУНИЦИПАЛЬНОГО ОКРУГА**

**РЕШЕНИЕ**  
о размещении объектов № 2762

Пермский край  
Пермский округ

06.10.2023

Комитет имущественных отношений администрации Пермского муниципального округа разрешает Акционерному обществу «Газпром газораспределение Пермь» (ИНН 5902183841, ОГРН 1025900512670, почтовый адрес: 614000, г. Пермь, ул. Петропавловская, 43)

размещение объекта «Газопровод давлением до 1.2 Мпа, для размещения которого не требуется разрешения на строительство к жилому строению по адресу: Пермский край, Пермский м.о., д. Заозерье (Хохловское с/п), ул. Солнечная, д. 6»

на землях государственная собственность на которые не разграничена

на срок 11 месяцев

Местоположение: Пермский край, Пермский м.о., д. Заозерье (Хохловское с/п), ул. Солнечная

Приложение: схема предполагаемых к использованию земель или части земельного участка.

Особые условия использования:

- 1) При размещении газопровода учесть параметры ширины проезда улично-дорожной сети, во избежание сужения полосы отвода дороги.
- 2) При условии получения разрешения на производство земляных работ.

Заместитель председателя



М.В. Королева



## Схема предполагаемых к использованию земель или части земельного участка

**Объект:** Газопровод давлением до 1.2 Мпа. для размещения которого не требуется разрешения на строительство к жилому строению по адресу: Пермский край, Пермский м.о, д. Заозерье (Хохловское с/п), ул. Солнечная, д. 6;

**Местоположение:** Пермский край, Пермский м.о, д. Заозерье (Хохловское с/п), ул. Солнечная.

**Площадь земель или части земельного участка:** 25 м<sup>2</sup>

**Категория земель:** земли населенных пунктов;


**Вид разрешенного использования:** -

### Каталог координат, м

н1	536701.89	2236499.99
н2	536700.66	2236503.77
н3	536694.64	2236501.92
н4	536695.99	2236498.08
н1	536701.89	2236499.99

Граница н1-н2 – земельный участок с кадастровым номером 59:32:2320001:249;

Граница н2-н1 – земельный участок с кадастровым номером 59:32:2320001:897;

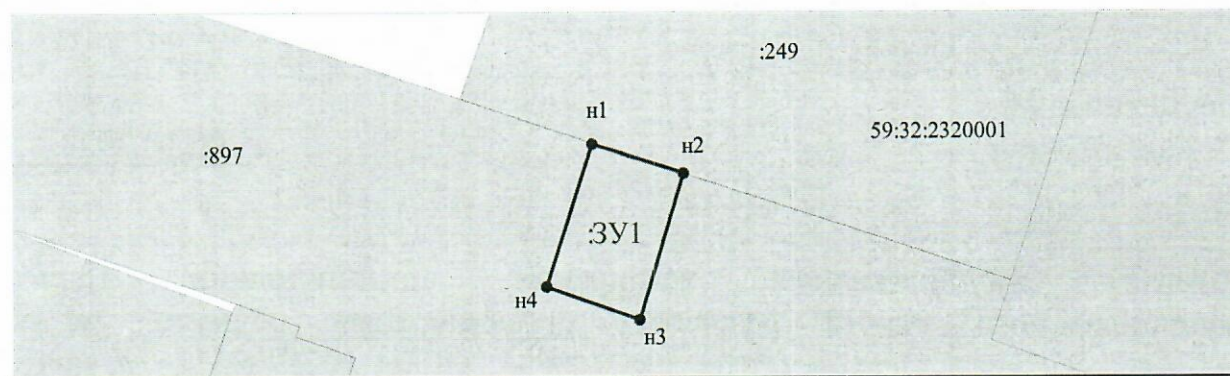

Масштаб 1:250

- Граница охранных и территориальных зон
- Существующая часть границы, сведения о которой достаточны для определения её
- Характерная точка границы, сведения о которой позволяют однозначно определить ее положение
- :13 Кадастровый номер земельного участка
- Граница кадастрового деления
- 59:01:2912592 Номер кадастрового квартала по сведениям ГКН
- н1 Обозначение характерной точки границ
- Граница образуемого земельного участка
- :ЗУ1 Обозначение образуемого земельного участка
- Ж-5 Обозначение территориальной зоны
- 59:01-6.6930 Обозначение охранной зоны

Заявитель: АО "Газпром газораспределение Пермь" по доверенности А.К. Порубов

