



**КОМИТЕТ ИМУЩЕСТВЕННЫХ ОТНОШЕНИЙ
АДМИНИСТРАЦИИ ПЕРМСКОГО МУНИЦИПАЛЬНОГО ОКРУГА**

РЕШЕНИЕ
о размещении объектов № 2765

Пермский край
Пермский округ

06.10.2023

Комитет имущественных отношений администрации Пермского муниципального округа разрешает Акционерному обществу «Газпром газораспределение Пермь» (ИНН 5902183841, ОГРН 1025900512670, почтовый адрес: 614000, г. Пермь, ул. Петропавловская, 43)

размещение объекта «Газопровод давлением до 1.2 Мпа, для размещения которого не требуется разрешения на строительство к индивидуальному жилому дому по адресу: Пермский край, Пермский муниципальный округ, Хохловское с.п., д. Скобелевка, ул. Молодежная, 8»

на землях государственная собственность на которые не разграничена

на срок 11 месяцев

Местоположение: Пермский край, Пермский муниципальный округ, Хохловское с.п., д. Скобелевка, ул. Молодежная

Приложение: схема предполагаемых к использованию земель или части земельного участка.

Особые условия использования:

- 1) При размещении газопровода учесть параметры ширины проезда улично-дорожной сети, во избежание сужения полосы отвода дороги.
- 2) При условии получения разрешения на производство земляных работ.

Заместитель председателя



М.В. Королева

(подпись, печать)

Схема предполагаемых к использованию земель или части земельного участка

Объект: Газопровод давлением до 1.2 Мпа. для размещения которого не требуется разрешения на строительство к индивидуальному жилому дому по адресу: Пермский край, Пермский муниципальный округ, Хохловское с.п., д.Скобелевка, ул.Молодежная, 8.

Местоположение: Пермский край, Пермский муниципальный округ, Хохловское с.п., д.Скобелевка, ул.Молодежная

Площадь земель или части земельного участка: 94 м²

Категория земель: земли населенных пунктов;


Вид разрешенного использования: -

Каталог координат, м

| | | |
|----|-----------|------------|
| н1 | 543059.88 | 2235221.02 |
| н2 | 543059.29 | 2235216.90 |
| н3 | 543061.33 | 2235216.76 |
| н4 | 543058.60 | 2235199.69 |
| н5 | 543062.50 | 2235198.93 |
| н6 | 543065.91 | 2235220.29 |

Граница н1-н2 – земельный участок с кадастровым номером 59:32:2260001:1642;

Граница н2-н1 – земельный участок с кадастровым номером 59:32:2260001:1691.

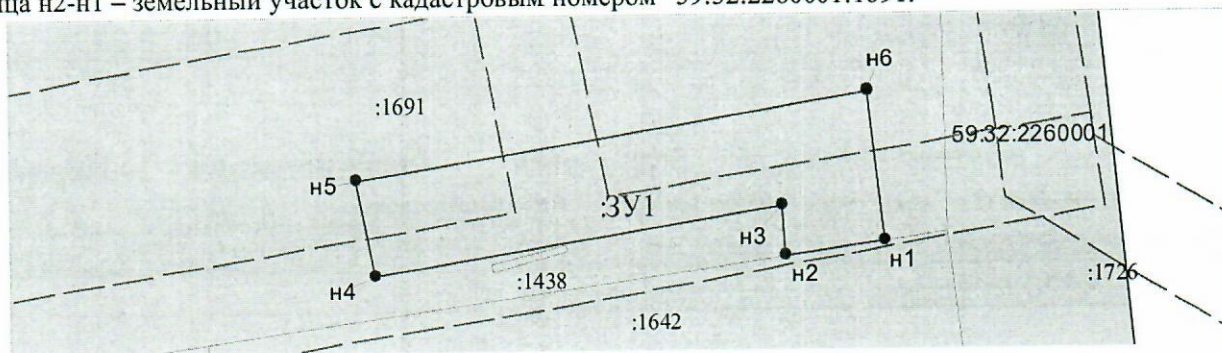

Масштаб 1:300

Условные обозначения:

- Граница охранных и территориальных зон
- Существующая часть границы, сведения о которой достаточны для определения её
- Характерная точка границы, сведения о которой позволяют однозначно определить ее положение
- :13 Кадастровый номер земельного участка
- Граница кадастрового деления
- 59:01:2912592 Номер кадастрового квартала по сведениям ГКН
- н1 Обозначение характерной точки границ
- Граница образуемого земельного участка
- :3У1 Обозначение образуемого земельного участка
- Ж-5 Обозначение территориальной зоны
- 59:01-6.6930 Обозначение охранной зоны

Заявитель: АО "Газпром газораспределение Пермь" по доверенности А.К. Порубов

(подпись, расшифровка подписи)

МП (для юридических лиц и индивидуальных предпринимателей)

