



**КОМИТЕТ ИМУЩЕСТВЕННЫХ ОТНОШЕНИЙ
АДМИНИСТРАЦИИ ПЕРМСКОГО МУНИЦИПАЛЬНОГО ОКРУГА**

РЕШЕНИЕ

о размещении объектов № 2768

Пермский край
Пермский округ

06.10.2023

Комитет имущественных отношений администрации Пермского муниципального округа разрешает Акционерному обществу «Газпром газораспределение Пермь» (ИНН 5902183841, ОГРН 1025900512670, почтовый адрес: 614000, г. Пермь, ул. Петропавловская, 43)

размещение объекта «Газопровод-ввод до границы земельного участка по адресу: Железнодорожная ул 20А, Бершеть с» (газопровод давлением до 1.2 Мпа, для размещения которого не требуется разрешения на строительство)

на землях государственная собственность на которые не разграничена

на срок 1 год

Местоположение: Пермский край, Пермский муниципальный округ, с. Бершеть

Приложение: схема предполагаемых к использованию земель или части земельного участка.

Особые условия использования:

- 1) При размещении газопровода учесть параметры ширины проезда улично-дорожной сети, во избежание сужения полосы отвода дороги.
- 2) При условии получения разрешения на производство земляных работ.

Заместитель председателя




М.В. Королева

(подпись, печать)

Схема предполагаемых к использованию земель или части земельного участка

Объект: "Газопровод-ввод по адресу: Железнодорожная ул 20А, Бершеть с"
 Местоположение: Пермский край, Пермский муниципальный округ, с. Бершеть
 Площадь земель или части земельного участка, кв.м: 1173
 Категория земель: земли населённых пунктов
 Вид разрешенного использования земельного участка: отсутствует

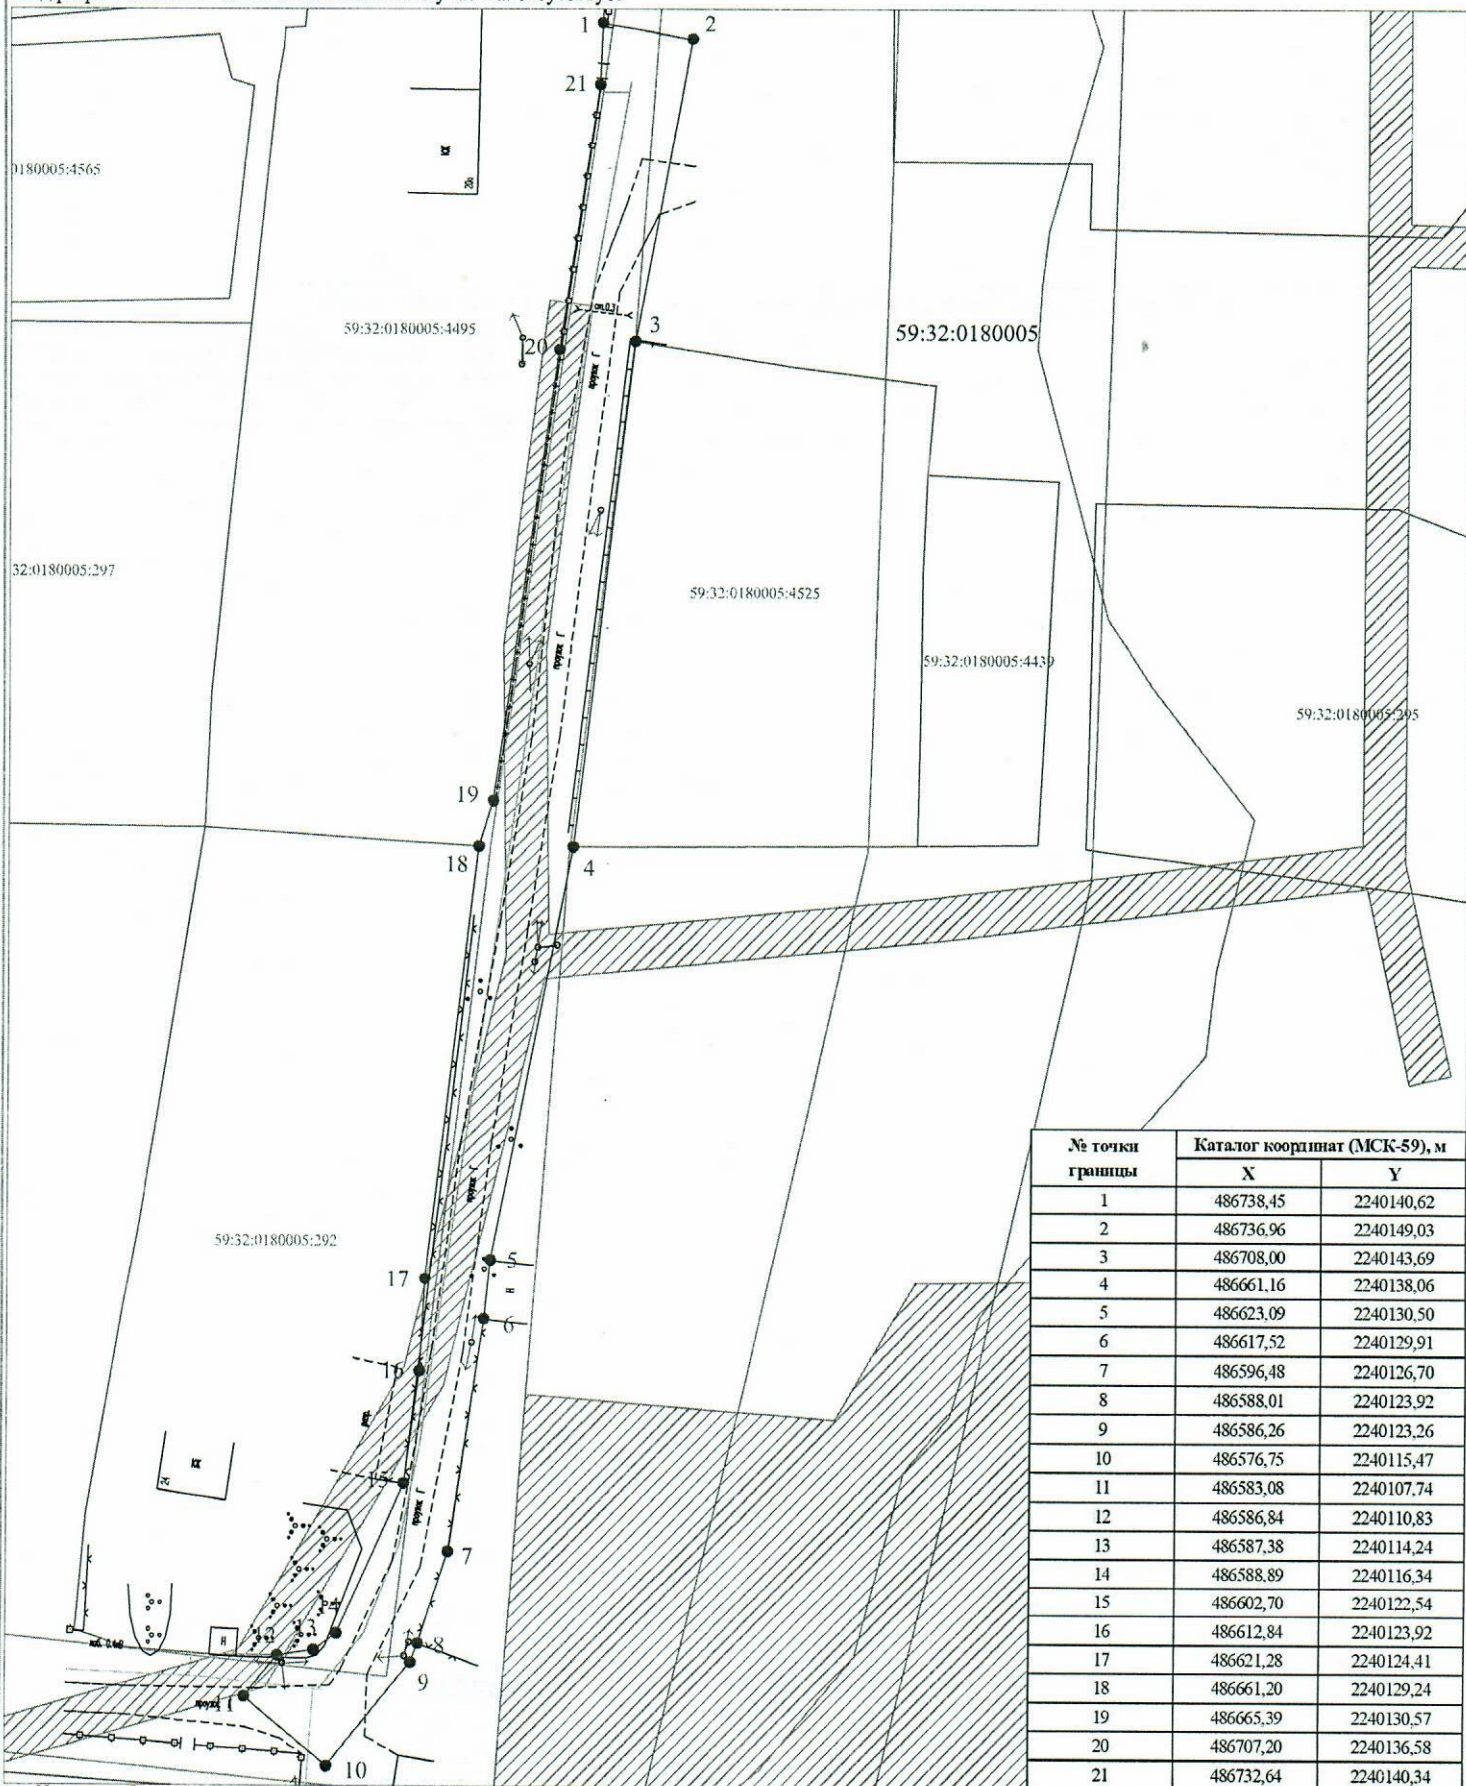

- Условные обозначения:
- 1 — ● 2 - граница предполагаемых к использованию земель или части земельного участка
 - - граница земельного участка ранее учтенного в ЕГРН
 - - граница кадастрового квартала
 - 59:32:0180005 - кадастровый номер квартала
 - :4495 - кадастровый номер земельного участка в кадастровом квартале
 - - проектируемый газопровод-ввод
 - - существующий газопровод
 - ▨ - граница зоны с особыми условиями использования территории учтенная в ЕГРН

Масштаб 1:500

Описание границ смежных землепользователей:

от т.3 до т.4 - земельный участок с кадастровым номером 59:32:0180005:4525
 от т.5 до т.8 - земельный участок с кадастровым номером 59:32:0180005:293
 от т.12 до т.18 - земельный участок с кадастровым номером 59:32:0180005:292
 от т.18 до т.1 - земельный участок с кадастровым номером 59:32:0180005:4495
 от т.1 до т.3, от т.4 до т.5, от т.8 до т.12 - земли незагражденной государственной (муниципальной) собственности

Заявитель ОК Косачев О.В., по доверенности
 (подпись, расшифровка подписи) № 1853 от 28.12.2022
 МП Верно
 (для юридических лиц и ИП)